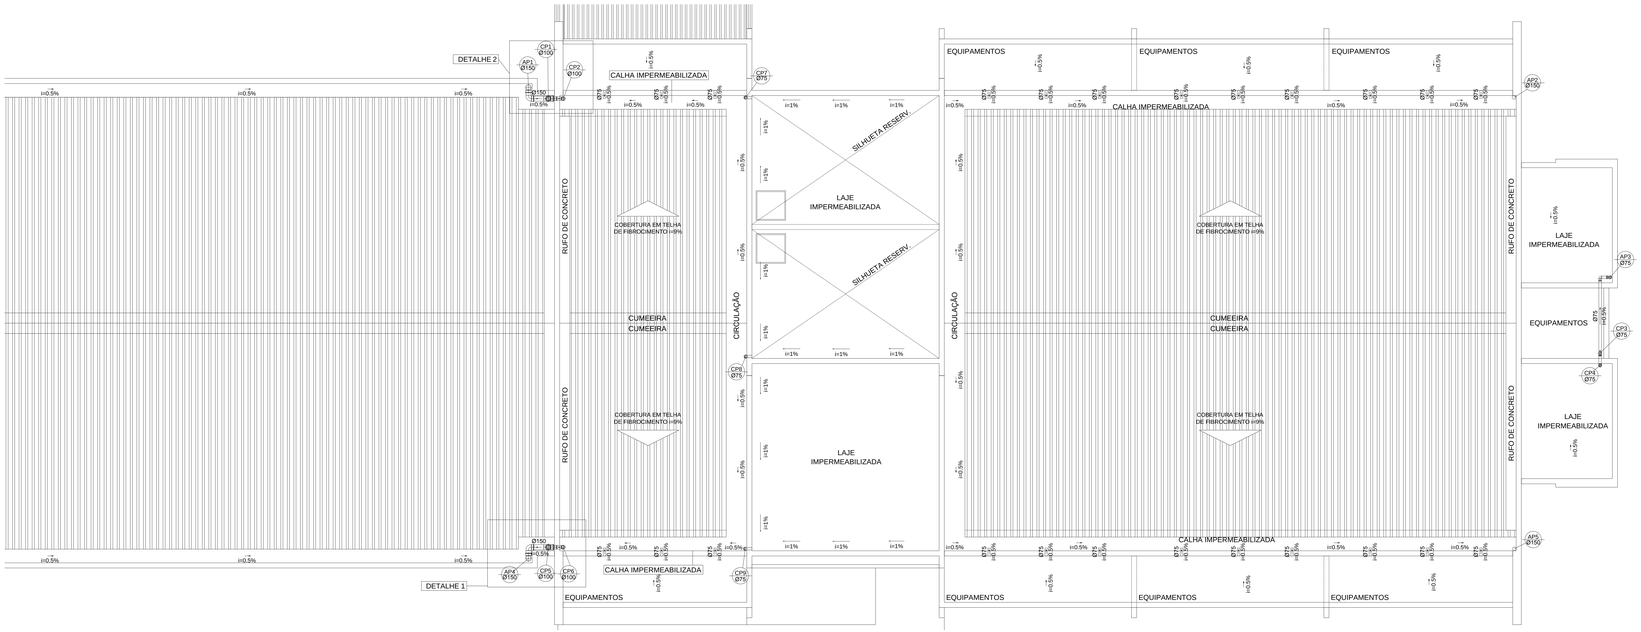



PLANTA DE COBERTA
ESCALA 1/50

LEGENDA:

PVC Águas Pluviais	
	- Joelho 90 100mm (Detalhado/Sobe)
	- Joelho 90 150mm (Detalhado/em Planta)
	- Joelho 90 150mm (Detalhado/Lateral)
	- Joelho 90 50mm (Detalhado/Desce)
	- Joelho 90 50mm (Detalhado/Sobe)
	- Joelho 90 75mm (Detalhado/Desce)
	- Joelho 90 75mm (Detalhado/em Planta)
	- Joelho 90 75mm (Detalhado/Sobe)
	- Redução 150x100mm (Detalhado/em Planta)
	- Redução 150x100mm (Detalhado/Sobe)
	- Tê 150mm (Detalhado/Sobe)
	- Tê 75mm (Detalhado/Frontal)
	- Tê 75mm (Detalhado/Sobe)
PRUMADAS	
CP Águas Pluviais	CP
TUBULAÇÃO	
	- PVC Águas Pluvias - Tubo PVC Soldável (NBR 5688) 100mm (Detalhado)
	- PVC Águas Pluvias - Tubo PVC Soldável (NBR 5688) 150mm (Detalhado)
	- PVC Águas Pluvias - Tubo PVC Soldável (NBR 5688) 50mm (Detalhado)
	- PVC Águas Pluvias - Tubo PVC Soldável (NBR 5688) 75mm (Detalhado)

PVC Águas Pluviais

Quant.	Und.	Dimensão	Descrição
6.71	m	100mm	Tubo PVC Soldável Aguas Pluviais
32.78	m	150mm	Tubo PVC Soldável Aguas Pluviais
21.25	m	75mm	Tubo PVC Soldável Aguas Pluviais
10.12	m	50mm	Tubo PVC Soldável Aguas Pluviais
2	pc	100mm	Joelho 90
4	pc	150mm	Joelho 90
4	pc	75mm	Joelho 90
4	pc	50mm	Joelho 90
4	pc	150mmx100mm	Redução
2	pc	150mm	Tê
2	pc	75mm	Tê

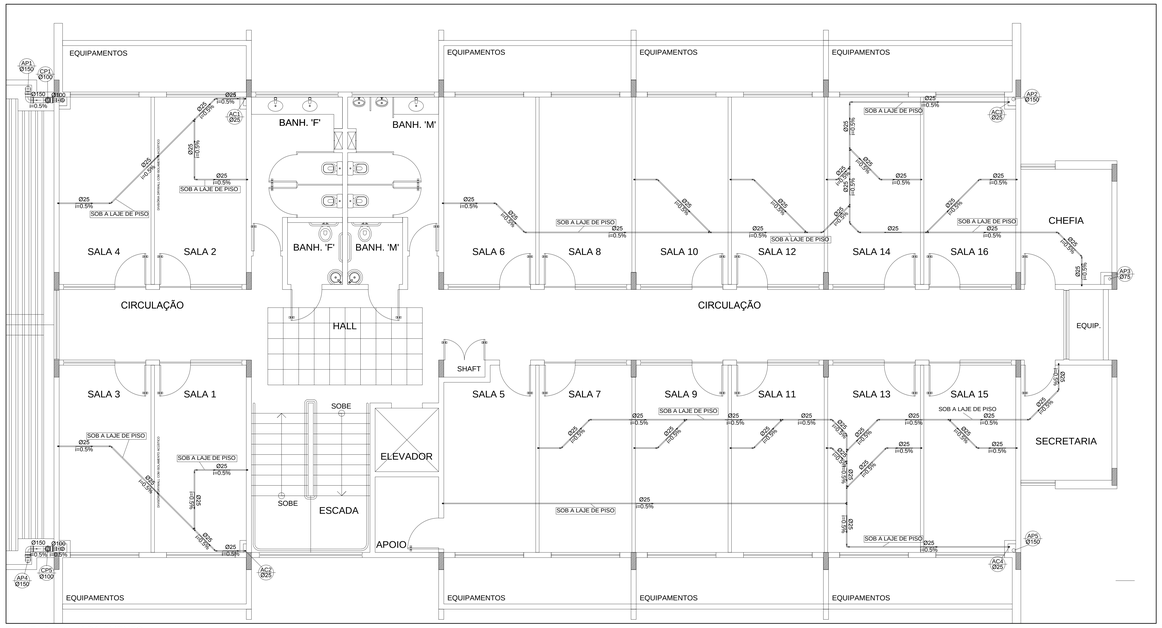

PLANTA BAIXA 4° PAVIMENTO
ESCALA 1/50

LEGENDA:


PVC Soldável marrom	
	- Curva 45 25mm (Detalhado/em Planta)
	- Curva 90 25mm (Detalhado/em Planta)
	- Joelho 90 25mm (Detalhado/Sobe)
	- Tê 25mm (Detalhado/Lateral)
	- Tê 45 soldável 25mm (Detalhado/em Planta)
TUBULAÇÃO	
	- Tubo PVC Soldável marrom (NBR 5648/pe CP19) 25mm (Detalhado)

PVC Soldável marrom

Quantid	Unida	Dimensão	Descrição
18.869	Barra	25mm	Tubo PVC Soldável marrom (NBR 5648/pe CP19)
28	pc	25mm	Curva 45
4	pc	25mm	Curva 90
23	pc	25mm	Joelho 90
1	pc	25mm	Tê
14	pc	25mm	Tê 45 soldável


PVC Águas Pluviais

Quantid	Unida	Dimensão	Descrição
12.80	m	75mm	Tubo PVC Soldável Aguas Pluviais
0.31	m	100mm	Tubo PVC Soldável Aguas Pluviais
32.78	m	150mm	Tubo PVC Soldável Aguas Pluviais
2	pc	100mm	Joelho 90
4	pc	150mm	Joelho 90
4	pc	150mmx100mm	Redução
2	pc	150mm	Tê

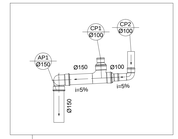

DETALHE 2

DETALHE DA PRUMADA 1
ESCALA 1/25

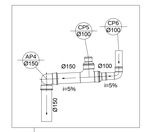

DETALHE 1

DETALHE DA PRUMADA 4
ESCALA 1/25

COMPOR
Engenharia & Automação

CHEFE DO PROJETO: AUGUSTO CESAR SIQUEIRA	AUTOR: MOZART EDSON LOPES GUIMARÃES	RESPONSÁVEL PELA OBRA
ARQUITETO - CREA Nº 160878811-2	ENG. CIVIL - CREA 160782747-6	

UNIVERSIDADE FEDERAL DO RIO GRANDE DO NORTE
Superintendência de Infra-estrutura

SUPERINTENDENTE	ARQUITETO AUGUSTO CÉSAR SIQUEIRA	CREA Nº 160878811-2
AUTOR DO PROJETO	MOZART EDSON LOPES GUIMARÃES	CREA Nº 160782747-6
PROJETO	PROJETO EXECUTIVO DE CAPTAÇÃO DE ÁGUAS PLUVIAIS E ÁGUAS PROVENIENTES DE CONDICIONADORES DE AR	
LOCAL	UFRN - CAMPUS CENTRAL SETOR DE AULAS II - CENTRO DE CIÊNCIAS HUMANAS, LETRAS E ARTES (CCHLA)	
OBRA	**ÁGORA - INSTITUTO DE LINGUAS, LITERATURA E CULTURA MODERNAS**	
ASSUNTO	PLANTA DO QUARTO PAVIMENTO, COBERTA E DETALHE DE PRUMADA	

ÁREA CONSTRUÍDA ATUAL	ÁREA REFORMADA	ÁREA AMPLIADA	ÁREA CONSTRUÍDA TOTAL
-	-	-	2.159,83 m²

ARQUIVO			
-			
PROCESSO SIPAC Nº	REQUISIÇÃO SIPAC Nº	ART Nº	PRANCHA Nº
-	-	-	**01/05**
DATA	ESCALA DA PLOTAGEM	DIGITALIZAÇÃO	
02/10/2012	1/100	JOICY EVANS	

OBSERVAÇÕES
DÚVIDAS SOBRE O PROJETO: CONTATE O(A) ARQUITETO(A) - UFRN/RN / TEL.: 3215 3737
ESTE DESENHO É PROPRIEDADE INTELECTUAL E NÃO PODERÁ SER UTILIZADO NO TODO OU EM PARTE, SEM PRÉVIO CONSENTIMENTO DO AUTOR, DE ACORDO COM A LEI FEDERAL 9.610/98.