
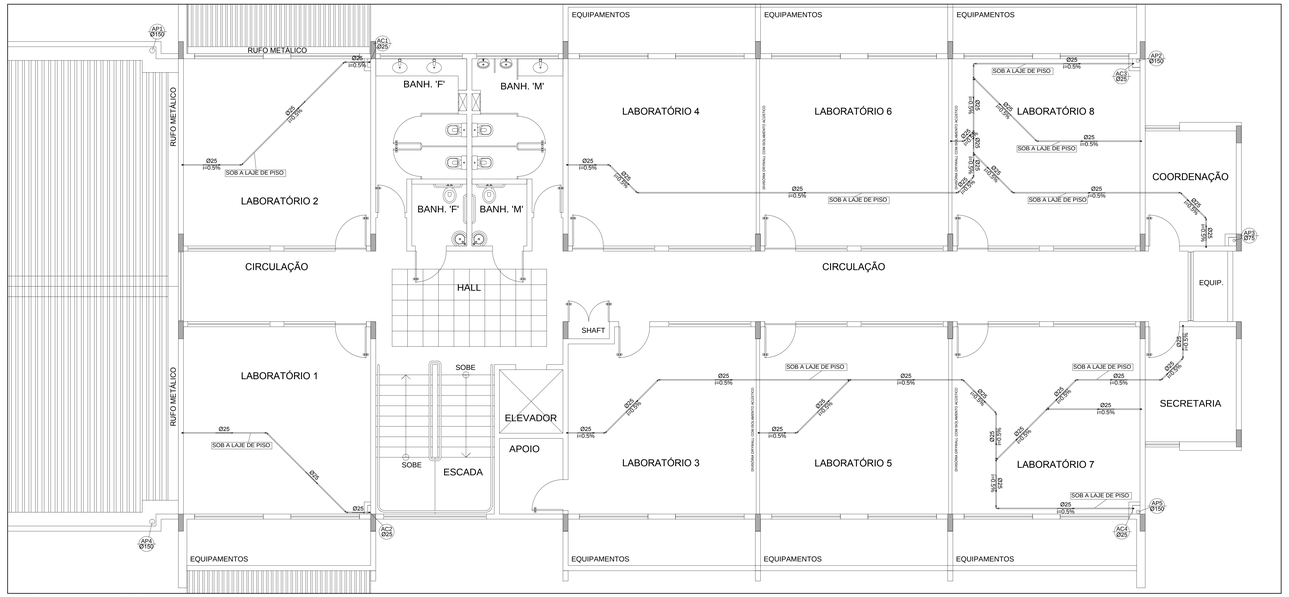


PLANTA BAIXA 3° PAVIMENTO
ESCALA 1/50

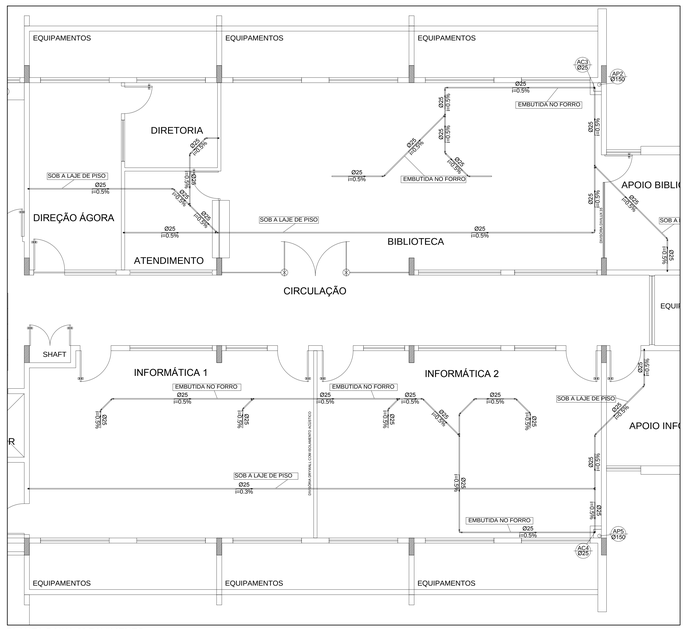

PLANTA BAIXA 2° PAVIMENTO
ESCALA 1/50

PVC Soldável marrom

Quantid	Unida	Dimensão	Descrição
15.517	Barra	25mm	Tubo PVC Soldável marrom (NBR 5648/pe CP19)
21	pc	25mm	Curva 45
2	pc	25mm	Curva 90
10	pc	25mm	Joelho 90
4	pc	25mm	Tê
6	pc	25mm	Tê 45 soldável

PVC Águas Pluviais

Quantid	Unida	Dimensão	Descrição
31.80	m	150mm	Tubo PVC Soldável Aguas Pluviais
12.80	m	75mm	Tubo PVC Soldável Aguas Pluviais

LEGENDA:

PVC Soldável marrom	
45°	- Curva 45 25mm (Detalhado/em Planta)
90°	- Curva 90 25mm (Detalhado/em Planta)
90	- Joelho 90 25mm (Detalhado/Sobe)
T	- Tê 25mm (Detalhado/Lateral)
45°	- Tê 45 soldável 25mm (Detalhado/em Planta)
TUBULAÇÃO	
	- Tubo PVC Soldável marrom (NBR 5648/pe CP19) 25mm (Detalhado)

PVC Soldável marrom

Quantid	Unida	Dimensão	Descrição
16.562	Barra	25mm	Tubo PVC Soldável marrom (NBR 5648/pe CP19)
18	pc	25mm	Curva 45
3	pc	25mm	Curva 90
6	pc	25mm	Joelho 90
5	pc	25mm	Tê
7	pc	25mm	Tê 45 soldável

PVC Águas Pluviais

Quantid	Unida	Dimensão	Descrição
31.80	m	150mm	Tubo PVC Soldável Aguas Pluviais
12.80	m	75mm	Tubo PVC Soldável Aguas Pluviais

LEGENDA:

PVC Soldável marrom	
45°	- Curva 45 25mm (Detalhado/em Planta)
90°	- Curva 90 25mm (Detalhado/em Planta)
90	- Joelho 90 25mm (Detalhado/Sobe)
T	- Tê 25mm (Detalhado/Lateral)
45°	- Tê 45 soldável 25mm (Detalhado/em Planta)
TUBULAÇÃO	
	- Tubo PVC Soldável marrom (NBR 5648/pe CP19) 25mm (Piso)
	- Tubo PVC Soldável marrom (NBR 5648/pe CP19) 25mm (Embutida na laje)

COMPOR
Engenharia & Automação

CHEFE DE PROJETOS: AUGUSTO CÉSAR SIQUEIRA
ARQUITETO - CREA Nº 160876/D-2

AUTOR MOZART EDSON LOPES GUIMARÃES
ENG. CIVIL - CREA 1607027-6

RESPONSÁVEL PELA OBRA

UNIVERSIDADE FEDERAL DO RIO GRANDE DO NORTE
Superintendência de Infra-estrutura

SUPERINTENDENTE:	ARQUITETO AUGUSTO CÉSAR SIQUEIRA	CREA Nº 160876/D-2
AUTOR DO PROJETO:	MOZART EDSON LOPES GUIMARÃES	CREA Nº 1607027-6

PROJETO: PROJETO EXECUTIVO DE CAPTAÇÃO DE ÁGUAS PLUVIAIS E ÁGUAS PROVENIENTES DE CONDICIONADORES DE AR

LOCAL: UFRN - CAMPUS CENTRAL
SETOR DE AULAS II - CENTRO DE CIÊNCIAS HUMANAS, LETRAS E ARTES (CCHLA)

OBRA: **ÁGORA - INSTITUTO DE LÍNGUAS, LITERATURA E CULTURA MODERNAS**

ASSUNTO: PLANTA DO SEGUNDO E TERCEIRO PAVIMENTO

ÁREA CONSTRUÍDA ATUAL	ÁREA REFORMADA	ÁREA AMPLIADA	ÁREA CONSTRUÍDA TOTAL
-	-	-	2.159,83 m²

ARQUIVO: -

PROCESSO SIPAC Nº	REQUISIÇÃO SIPAC Nº	ART Nº	PRANCHA Nº
-	-		02/05
DATA: 02/10/2012	ESCALA EM PLOTAGEM: 1/100	DIGITALIZAÇÃO: JOICY EVANS	

OBSERVAÇÕES:

DÚVIDAS SOBRE O PROJETO: CONTATE O(A) ARQUITETO(A) - UFRN/SIN - TEL.: 3215 3192
DIREITOS AUTORAIS RESERVADOS - PROIBIDA QUALQUER MODIFICAÇÃO OU REPRODUÇÃO NO TODO OU EM PARTE, SEM PRÉVIO CONSENTIMENTO DO AUTOR, DE ACORDO COM A LEI FEDERAL 9.610/98.