
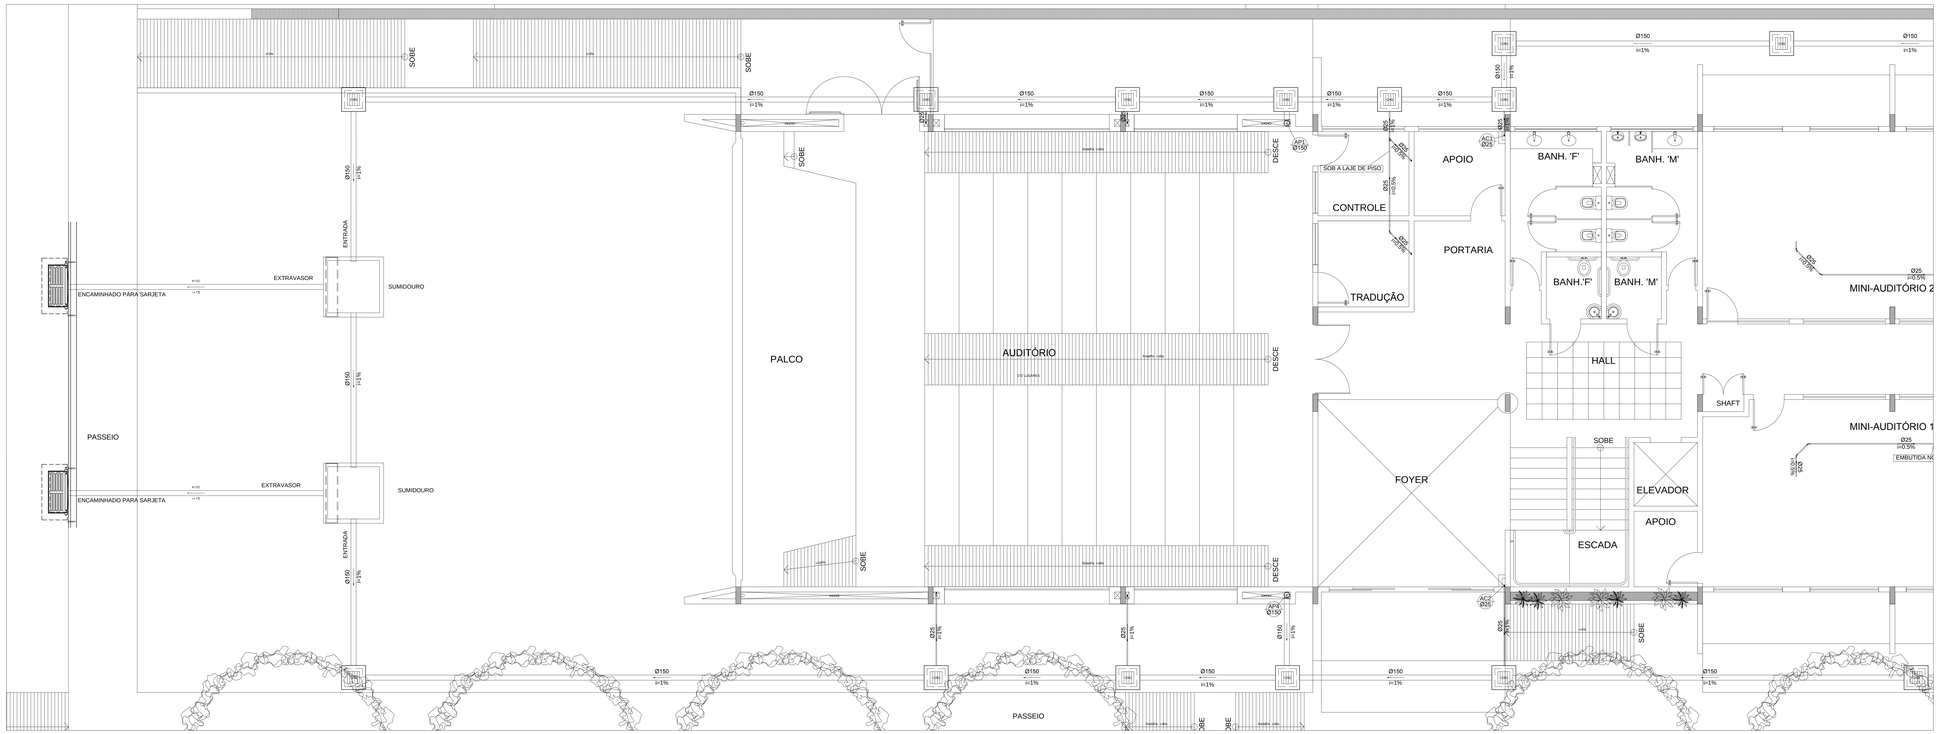


PLANTA BAIXA 1° PAVIMENTO
ESCALA 1/50

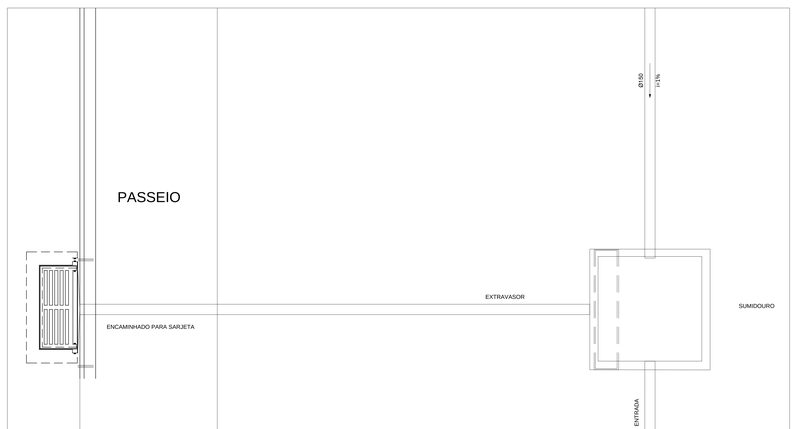

DETALHE - ENCAMINHADO PARA SARJETA
ESCALA 1/25

LEGENDA:

PVC Soldável marrom	
	- Curva 45 25mm (Detalhado/em Planta) - Curva 90 25mm (Detalhado/em Planta) - Joelho 90 25mm (Detalhado/Desce) - Joelho 90 25mm (Detalhado/Sobe) - Tê 45 soldável 25mm (Detalhado/em Planta)
PVC Águas Pluviais	
	- Curva Longa 90 150mm (Detalhado/em Planta) - Joelho 90 150mm (Detalhado/Desce) - Joelho 90 150mm (Detalhado/Sobe) - Joelho 90 75mm (Detalhado/em Planta) - Joelho 90 75mm (Detalhado/Sobe)
PRUMADAS	
	Águas Pluviais Águas dos Condicionadores de ar
TUBULAÇÃO	
	- PVC Águas Pluviais - Tubo PVC Aguas Pluviais 150mm (Detalhado) - PVC Águas Pluviais - Tubo PVC Aguas Pluviais 75mm (Detalhado) - Tubo PVC Soldável marrom (NBR 5648/pe CP19) 25mm (Detalhado) - Tubo PVC Rigido Aguas Pluviais 150mm Tigre (Drenagem)

PVC Soldável marrom

Quant.	Und.	Dimensão	Descrição
66,062	m	25mm	Tubo PVC Soldável marrom (NBR 5648/pe CP19)
9	pc	25mm	Curva 45
2	pc	25mm	Curva 90
2	pc	25mm	Joelho 45
12	pc	25mm	Joelho 90
5	pc	25mm	Tê 45 soldável

PVC Águas Pluviais

Quant.	Und.	Dimensão	Descrição
136,5	m	150mm	Tubo PVC Aguas Pluviais
12,75	m	75mm	Tubo PVC Aguas Pluviais
1	pc	150mm	Curva 45
4	pc	150mm	Joelho 90
2	pc	75mm	Joelho 90

COMPOR
Engenharia & Automação

CHEFE DE PROJETO: AUGUSTO CÉSAR SIQUEIRA
ARQUITETO - CREA Nº 160876/D-2

AUTOR: MOZART EDSON LOPES GUIMARÃES
ENG. CIVIL - CREA 160782747-6

RESPONSÁVEL PELA OBRA

UNIVERSIDADE FEDERAL DO RIO GRANDE DO NORTE
Superintendência de Infra-estrutura

SUPERINTENDENTE: ARQUITETO AUGUSTO CÉSAR SIQUEIRA		CREA Nº 160876811-2
AUTOR DO PROJETO: MOZART EDSON LOPES GUIMARÃES		CREA Nº 160782747-6
PROJETO: PROJETO EXECUTIVO DE CAPTAÇÃO DE ÁGUAS PLUVIAIS E ÁGUAS PROVENIENTES DE CONDICIONADORES DE AR		
LOCAL: UFRN - CAMPUS CENTRAL SETOR DE AULAS II - CENTRO DE CIÊNCIAS HUMANAS, LETRAS E ARTES (CCHLA)		
OBRA: **ÁGORA - INSTITUTO DE LÍNGUAS, LITERATURA E CULTURA MODERNAS**		
ASSUNTO: PLANTA DO PRIMEIRO PAVIMENTO		
ÁREA CONSTRUÍDA ATUAL: -	ÁREA REFORMADA: -	ÁREA AMPLIADA: -	ÁREA CONSTRUÍDA TOTAL: 2.159,83 m²
ARQUIVO: -			
PROCESSO SIPAC Nº: -	REQUISIÇÃO SIPAC Nº: -	ART Nº: -	PRANCHA Nº: **03/05**
DATA: 02/10/2012	ESCALA DA PLOTAGEM: 1/100	DIGITALIZAÇÃO: JOICY EVANS	

OBSERVAÇÕES:
DÚVIDAS SOBRE O PROJETO: CONTATE O(A) ARQUITETO(A) - UFRN/SIN - TEL.: 3215 3182
DIREITOS AUTORAIS RESERVADOS - PROIBIDA QUALQUER MODIFICAÇÃO OU REPRODUÇÃO NO TODO OU EM PARTE, SEM PRÉVIO CONSENTIMENTO DO AUTOR, DE ACORDO COM A LEI FEDERAL 9.610/98.