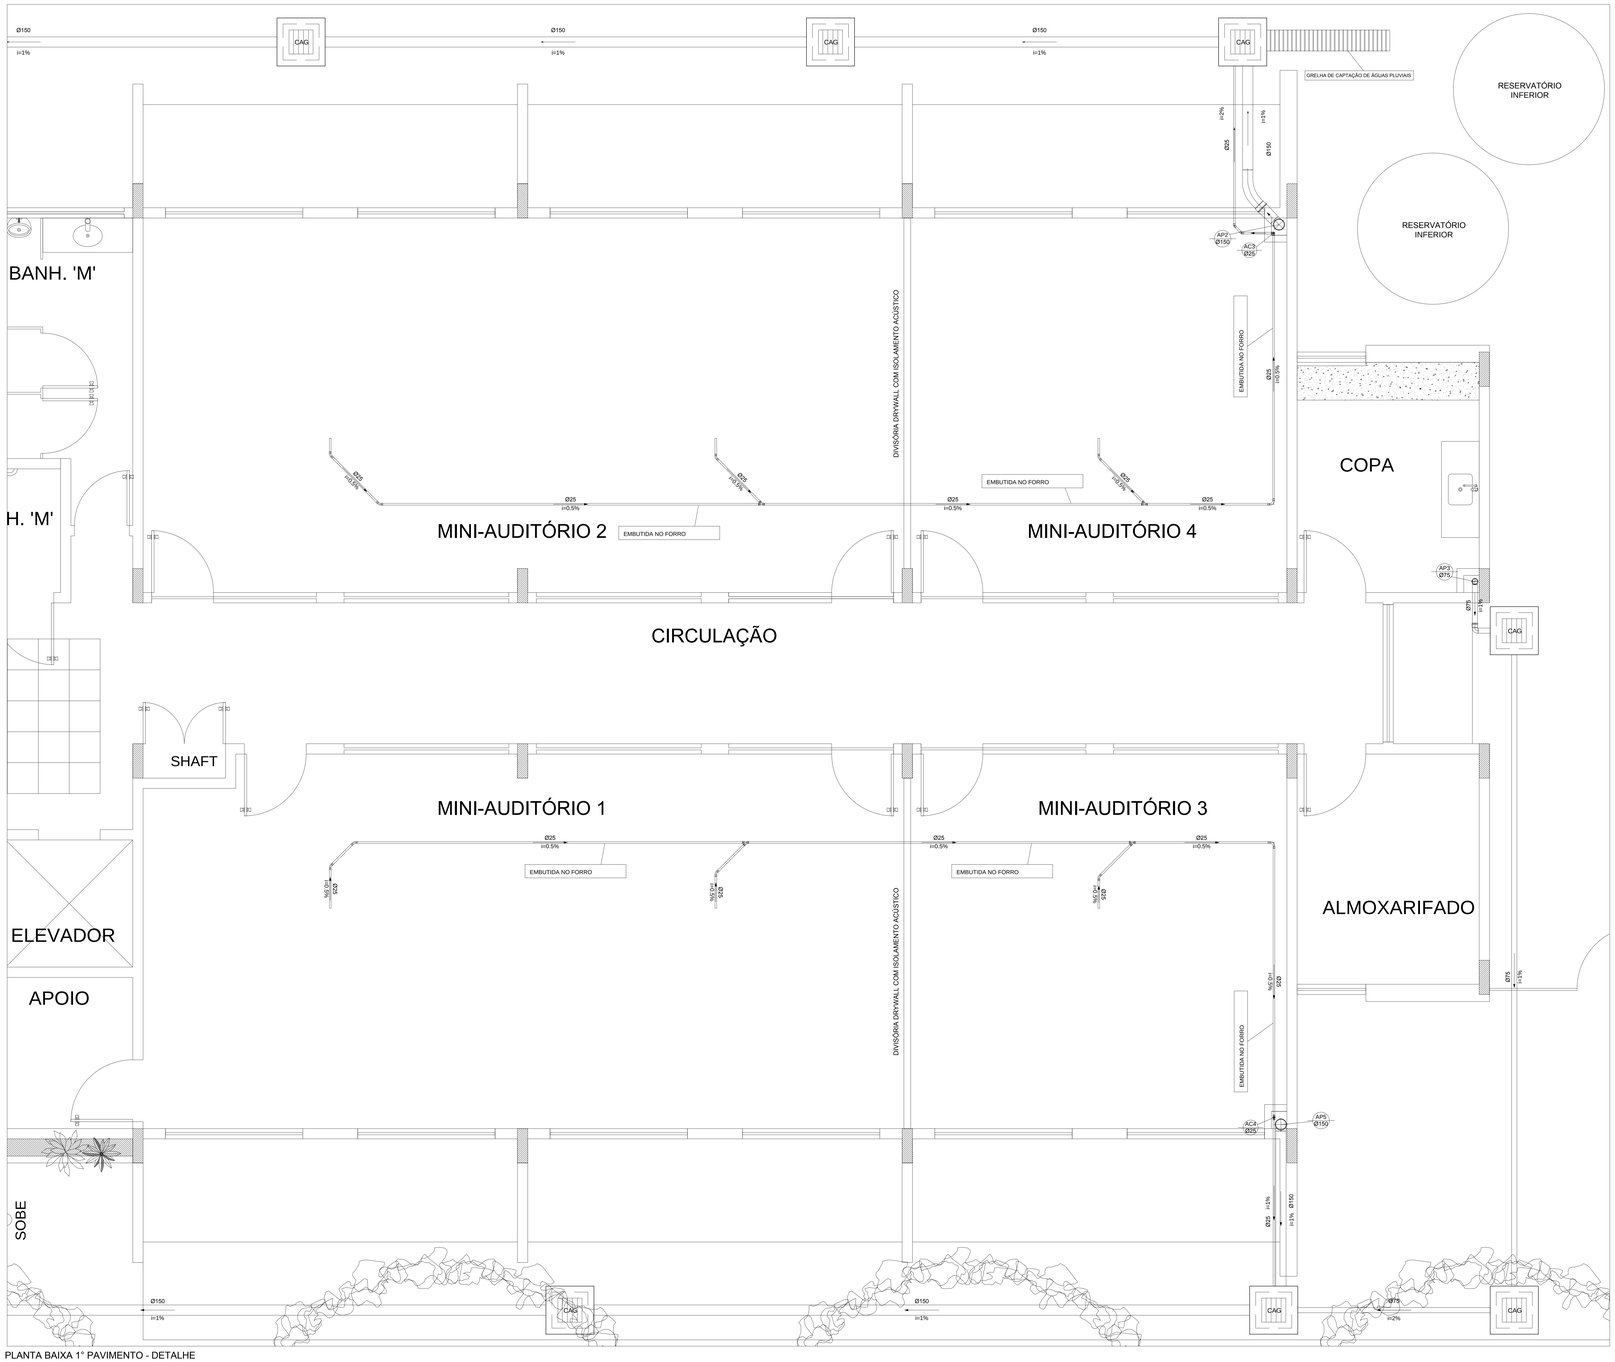


PLANTA BAIXA 1° PAVIMENTO - DETALHE
ESCALA 1/25

COMPOR
Engenharia & Automação

AUTOR DO PROJETO: ARQUITETO CESAR SIQUEIRA — ARQUITETO - CREA Nº 160876/D-2
AUTOR: MOZART EDSON LOPES GUIMARÃES — ENG. CIVIL - CREA 160782747-6
RESPONSAVEL PELA OBRA

UNIVERSIDADE FEDERAL DO RIO GRANDE DO NORTE
Superintendência de Infra-estrutura

SUPERINTENDENTE: ARQUITETO AUGUSTO CÉSAR SIQUEIRA	CREA Nº 160876811-2
AUTOR DO PROJETO: MOZART EDSON LOPES GUIMARÃES	CREA Nº 160782747-6

PROJETO: PROJETO EXECUTIVO DE CAPTAÇÃO DE AGUAS PLUVIAIS E AGUAS PROVENIENTES DE CONDICIONADORES DE AR
LOCAL: UFRN - CAMPUS CENTRAL
SETOR DE AULAS II - CENTRO DE CIÊNCIAS HUMANAS, LETRAS E ARTES (CCHLA)
OBRA: **AGORA - INSTITUTO DE LÍNGUAS, LITERATURA E CULTURA MODERNAS**
ASSUNTO: PLANTA DO PRIMEIRO PAVIMENTO - DETALHE

AREA CONSTRUÍDA ATUAL	AREA REFORMADA	AREA AMPLIADA	AREA CONSTRUÍDA TOTAL
-	-	-	2.159,83 m²

ARQUIVO: -

PROCESSO SIPAC Nº	REQUISIÇÃO SIPAC Nº	ART Nº	PRANCHA Nº
-	-	-	**04**/05
DATA: 02/10/2012	ESCALA DA PLOTAGEM: 1/100	DIGITALIZAÇÃO: JOICY EVANS	

OBSERVAÇÕES:
DÚVIDAS SOBRE O PROJETO: CONTATE QUALARQUITETO(A) - UFRN/SIN - TEL.: 3215 3162
ESTE PROJETO É DE PROPRIEDADE INTELECTUAL DO AUTOR, SENDO PROIBIDA A REPRODUÇÃO NO TODO OU EM PARTE, SEM PRÉVIO CONSENTIMENTO DO AUTOR, DE ACORDO COM A LEI FEDERAL 9.610/98.