

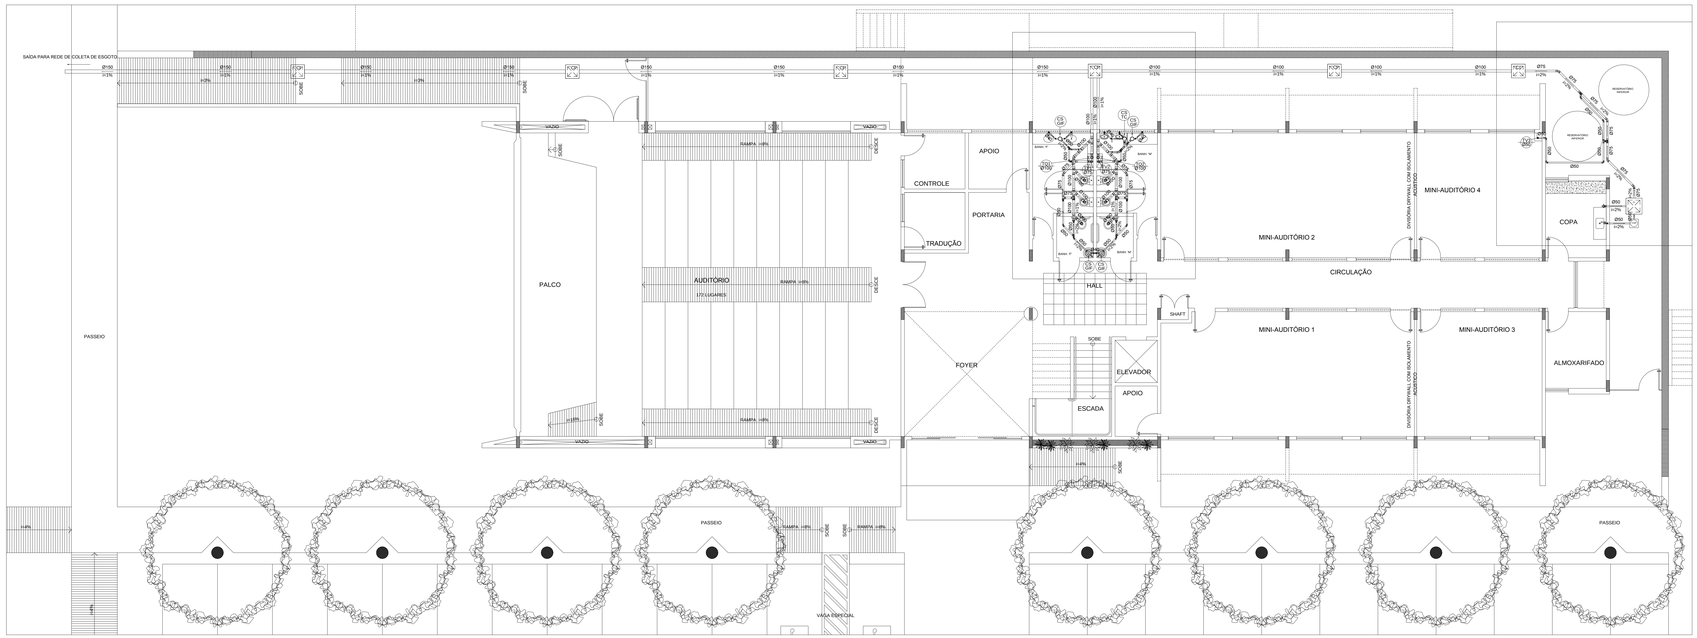


PLANTA BAIXA PAV.1
ESCALA 1/75

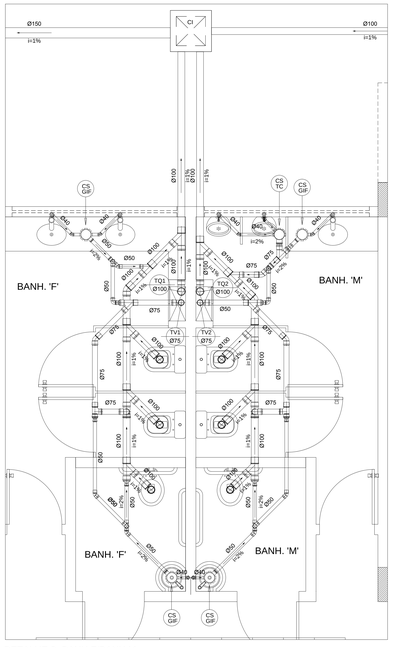

DETALHE 2- BANH.F/BANH.M
ESCALA 1/25

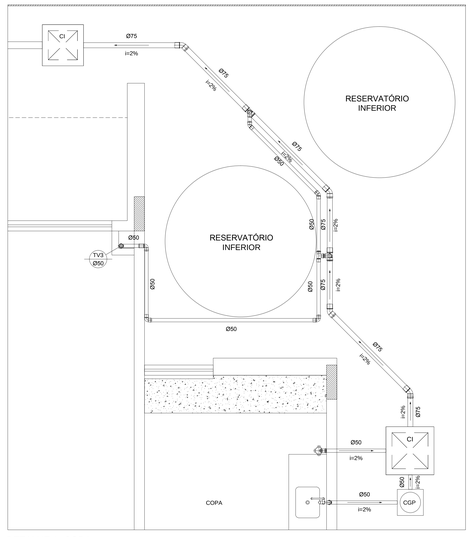


DETALHE 1- COPA
ESCALA 1/25

PVC Soldável branco

Quant.	Und.	Dimensão	Descrição
42,89	m	150mm	Tubo PVC Soldável branco
2,60	m	40mm	Tubo PVC Soldável branco
30,65	m	100mm	Tubo PVC Soldável branco
12,68	m	75mm	Tubo PVC Soldável branco
16,07	m	50mm	Tubo PVC Soldável branco
1	pc	100x100x50mm	Caixa Sifonada
2	pc	150x150x50mm	Caixa Sifonada
1	pc	150x185x75mm	Caixa Sifonada
1	pc	150 mm	Grelha quadrada em aço inox c/ fecho
2	pc	150 mm	Porta grelha redondo
1	pc	150 mm	Tampa cega redonda branca
2	pc	75mm	Curva para pé de coluna
2	pc	100mm	Curva para pé de coluna
7	pc	50mm	Joelho 45
7	pc	75mm	Joelho 45
1	pc	100mm	Joelho 45
5	pc	40mm	Joelho 45 secundário
2	pc	75mm	Joelho 90
14	pc	50mm	Joelho 90
6	pc	100mm	Joelho 90
13	pc	40mm	Joelho 90 secundário
1	pc	100mm/75mm	Junção
3	pc	75mm	Junção
1	pc	100mm/50mm	Junção
8	pc	100mm	Junção
18	pc	100mm	Luva
10	pc	50mm	Luva
14	pc	75mm	Luva
1	pc	50mm	Luva de correr
1	pc	75mm/50mm	Redução
2	pc	100mm/50mm	Redução excêntrica
4	pc	75mm/50mm	Redução excêntrica
3	pc	75mm/50mm	Tê
2	pc	75mm	Tê
2	pc	100mm/75mm	Tê
4	pc	50mm	Tê
6	pc	100mm	Vedação para saída de Vaso Sanitário

LEGENDA:

PVC Soldável branco	
	- Caixa Sifonada Grelha Inox c/ Fecho 100x100x50mm (Detalhado/em Planta)
	- Caixa Sifonada c/ Tampa Cega 150x185x75mm (Detalhado/em Planta)
	- Caixa Sifonada 100x100x50mm (Detalhado/em Planta)
	- Curva para pé de coluna 100mm (Detalhado/Sobe)
	- Curva para pé de coluna 75mm (Detalhado/Sobe)
	- Joelho 45 100mm (Detalhado/em Planta)
	- Joelho 45 50mm (Detalhado/em Planta)
	- Joelho 45 75mm (Detalhado/em Planta)
	- Joelho 45 secundário 40mm (Detalhado/em Planta)
	- Joelho 90 100mm (Detalhado/Sobe)
	- Joelho 90 50mm (Detalhado/em Planta)
	- Joelho 90 50mm (Detalhado/Lateral)
	- Joelho 90 50mm (Detalhado/Sobe)
	- Joelho 90 75mm (Detalhado/Lateral)
	- Joelho 90 secundário 40mm (Detalhado/Desce)
	- Joelho 90 secundário 40mm (Detalhado/Sobe)
	- Junção 100mm (Detalhado/em Planta)
	- Junção 100x50mm (Detalhado/em Planta)
	- Junção 100x75mm (Detalhado/em Planta)
	- Junção 75mm (Detalhado/em Planta)
	- Luva 100mm (Detalhado/em Planta)
	- Luva 50mm (Detalhado/em Planta)
	- Luva 75mm (Detalhado/em Planta)
	- Luva de correr 50mm (Detalhado/em Planta)
	- Redução 75x50mm (Detalhado/em Planta)
	- Redução excêntrica 100x50mm (Detalhado/em Planta)
	- Redução excêntrica 75x50mm (Detalhado/em Planta)
	- Tê 100x75mm (Detalhado/Sobe)
	- Tê 50mm (Detalhado/em Planta)
	- Tê 50mm (Detalhado/Sobe)
	- Tê 75mm (Detalhado/em Planta)
	- Tê 75x50mm (Detalhado/Sobe)
	- Vedação para saída de Vaso Sanitário 100mm (Detalhado/em Planta)
PRUMADAS	
TV (PVC)	Tubo Ventilacao
TQ (PVC)	Tubo Queda
INDICAÇÕES	
CS GIF	Caixa Sinfonada Grelha Inox c/ Fecho
CS TC	Caixa Sinfonada c/ Tampa Cega
TUBULAÇÃO	
	- Tubo PVC Soldável branco 150mm (Detalhado)
	- Tubo PVC Soldável branco 100mm (Detalhado)
	- Tubo PVC Soldável branco 40mm (Detalhado)
	- Tubo PVC Soldável branco 50mm (Detalhado)
	- Tubo PVC Soldável branco 75mm (Detalhado)

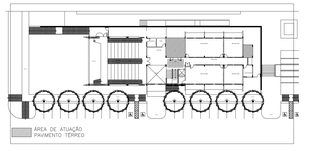

ALTERAÇÕES:

COMPOR
Engenharia & Automação

CHEFE DE PROJETOS: AUGUSTO CESAR SIQUEIRA
ARQUITETO - CREA Nº 060780811-2

AUTOR: MOZART EDSON LOPES GUIMARÃES
ENG. CIVIL - CREA 160782747-6

RESPONSÁVEL PELA OBRA:

UNIVERSIDADE FEDERAL DO RIO GRANDE DO NORTE
Superintendência de Infra-estrutura

CHEFE DE PROJETOS: ARQUITETO AUGUSTO CÉSAR SIQUEIRA — CREA Nº 160780811-2
AUTOR DO PROJETO: MOZART EDSON LOPES GUIMARÃES — CREA Nº 160782747-6

PROJETO: **SANITÁRIO - PROJETO EXECUTIVO**

LOCAL: UFRN - CAMPUS CENTRAL
SETOR DE AULAS II - CENTRO DE CIÊNCIAS HUMANAS, LETRAS E ARTES (CCHLA)

OBRA: **ÁGORA - INSTITUTO DE LÍNGUAS, LITERATURA E CULTURAS MODERNAS**

ASSUNTO: PROJETO DE ESGOTO - PAVIMENTO 01

ÁREA CONSTRUÍDA ATUAL	ÁREA REFORMADA	ÁREA AMPLIADA	ÁREA CONSTRUÍDA TOTAL
-	-	-	2.159,83 m²

ARQUIVO: -

PROCESSO SIPAC Nº	REQUISIÇÃO SIPAC Nº	ART Nº	PRANCHA Nº
-	-	-	01/03
DATA: 02/10/2012	ESCALA DA PLOTAGEM: 1/100	DIGITALIZAÇÃO: JOICY EVANS	

OBSERVAÇÕES:
DÚVIDAS SOBRE O PROJETO: CONTATE QUALARQUITETO(A) - UFRN/SIN - TEL.: 3215 3745
DIREITOS AUTORAIS RESERVADOS - PROIBIDA QUALQUER REPRODUÇÃO OU ADAPTAÇÃO NO TODO OU EM PARTE, SEM PRÉVIO CONSENTIMENTO DO AUTOR, DE ACORDO COM A LEI 9.610/98AL 14/10/98.