





PLANTA BAIXA PAV.02,03 E 04
ESCALA 1/75

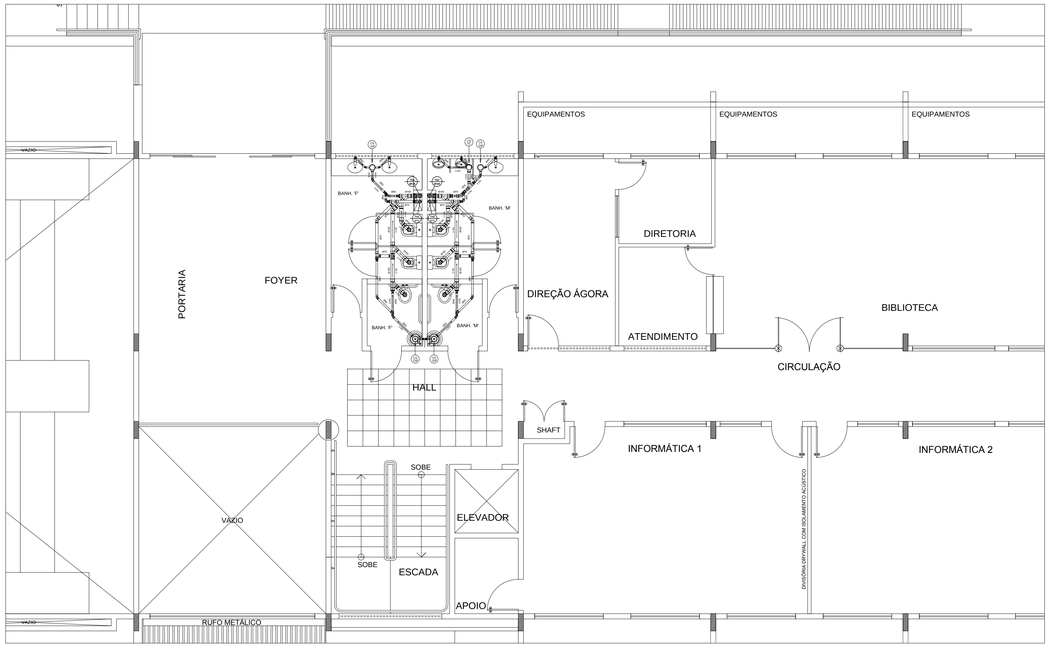

DETALHE PAV. 02,03 E 04 - BANH.F/BANH.M
ESCALA 1/25

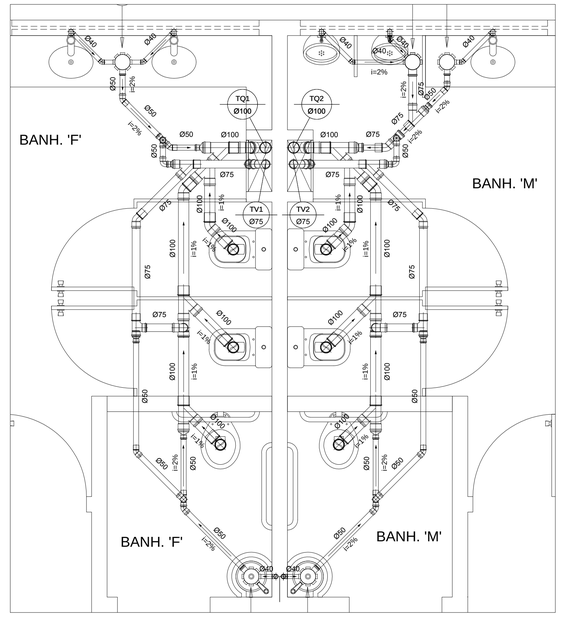

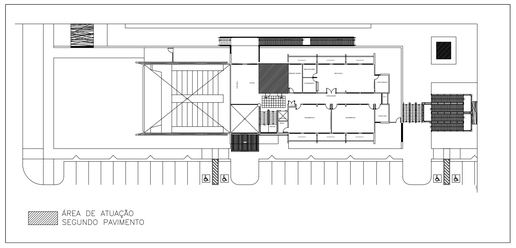

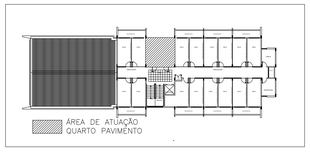

PVC Soldável branco

Quant.	Und.	Dimensão	Descrição
12.78	m	40mm	Tubo PVC Soldável branco
11.132	m	75mm	Tubo PVC Soldável branco
11.718	m	100mm	Tubo PVC Soldável branco
7.37	m	50mm	Tubo PVC Soldável branco
2	pc	150x150x50mm	Caixa Sifonada
1	pc	150x185x75mm	Caixa Sifonada
1	pc	150 mm	Grelha quadrada em aço inox c/ fecho
2	pc	150 mm	Porta grelha quadrada
2	pc	150 mm	Porta grelha redondo
1	pc	150 mm	Tampa cega redonda branca
5	pc	75mm	Joelho 45
7	pc	50mm	Joelho 45
6	pc	100mm	Joelho 45
5	pc	40mm	Joelho 45 secundário
2	pc	75mm	Joelho 90
6	pc	100mm	Joelho 90
6	pc	50mm	Joelho 90
13	pc	40mm	Joelho 90 secundário
5	pc	75mm	Junção
10	pc	100mm	Junção
8	pc	75mm	Luva
7	pc	50mm	Luva
16	pc	100mm	Luva
1	pc	100mmx75mm	Redução excêntrica
5	pc	75mmx50mm	Redução excêntrica
3	pc	100mmx50mm	Redução excêntrica
1	pc	75mmx50mm	Tê
3	pc	50mm	Tê
2	pc	75mm	Tê
2	pc	100mmx75mm	Tê
7	pc	100mm	Vedação para saída de Vaso Sanitário

LEGENDA:

PVC Soldável branco	
	- Caixa Sifonada Grelha Inox c/ Fecho 100x100x50mm (Detalhado/em Planta)
	- Caixa Sifonada c/ Tampa Cega 150x185x75mm (Detalhado/em Planta)
	- Joelho 45 100mm (Detalhado/em Planta)
	- Joelho 45 100mm (Detalhado/Lateral)
	- Joelho 45 50mm (Detalhado/Desce)
	- Joelho 45 50mm (Detalhado/em Planta)
	- Joelho 45 75mm (Detalhado/em Planta)
	- Joelho 45 secundário 40mm (Detalhado/em Planta)
	- Joelho 90 100mm (Detalhado/Sobe)
	- Joelho 90 50mm (Detalhado/em Planta)
	- Joelho 90 75mm (Detalhado/Lateral)
	- Joelho 90 secundário 40mm (Detalhado/Desce)
	- Joelho 90 secundário 40mm (Detalhado/Sobe)
	- Junção 100mm (Detalhado/em Planta)
	- Junção 100mm (Detalhado/Sobe)
	- Junção 75mm (Detalhado/Desce)
	- Junção 75mm (Detalhado/em Planta)
	- Luva 100mm (Detalhado/em Planta)
	- Luva 50mm (Detalhado/em Planta)
	- Luva 75mm (Detalhado/em Planta)
	- Redução excêntrica 100x50mm (Detalhado/em Planta)
	- Redução excêntrica 100x75mm (Detalhado/em Planta)
	- Redução excêntrica 75x50mm (Detalhado/em Planta)
	- Tê 100x75mm (Detalhado/Sobe)
	- Tê 50mm (Detalhado/Sobe)
	- Tê 75mm (Detalhado/em Planta)
	- Tê 75x50mm (Detalhado/Sobe)
	- Vedação para saída de Vaso Sanitário 100mm (Detalhado/em Planta)
PRUMADAS	
	Tubo Ventilacao
	Tubo Queda
TUBULAÇÃO	
	- Tubo PVC Soldável branco 100mm (Detalhado)
	- Tubo PVC Soldável branco 40mm (Detalhado)
	- Tubo PVC Soldável branco 50mm (Detalhado)
	- Tubo PVC Soldável branco 75mm (Detalhado)

ALTERAÇÕES:

COMPOR
Engenharia & Automação

CHEFE DE PROJETOS: AUGUSTO CÉSAR SIQUEIRA
ARQUITETO - CREA Nº 160876811-2

AUTOR: MOZART EDSON LOPES GUIMARÃES
ENG. CIVIL - CREA 160782747-6

RESPONSÁVEL PELA OBRA

UNIVERSIDADE FEDERAL DO RIO GRANDE DO NORTE
Superintendência de Infra-estrutura

CHEFE DE PROJETOS	CREA Nº
ARQUITETO AUGUSTO CÉSAR SIQUEIRA	160876811-2
AUTOR DO PROJETO	CREA Nº
MOZART EDSON LOPES GUIMARÃES	160782747-6

PROJETO: **SANITÁRIO - PROJETO EXECUTIVO**

LOCAL: UFRN - CAMPUS CENTRAL
SETOR DE AULAS II - CENTRO DE CIÊNCIAS HUMANAS, LETRAS E ARTES (CCHLA)

OBRA: **ÁGORA - INSTITUTO DE LÍNGUAS, LITERATURA E CULTURAS MODERNAS**

ASSUNTO: PROJETO DE ESGOTO - PAVIMENTOS 02, 03 E 04

ÁREA CONSTRUÍDA ATUAL	ÁREA REFORMADA	ÁREA AMPLIADA	ÁREA CONSTRUÍDA TOTAL
-	-	-	2.159,83 m²

ARQUIVO: -

PROCESSO SIPAC Nº	REQUISIÇÃO SIPAC Nº	ART Nº	PRANCHA Nº
-	-	-	02/03
DATA	ESCALA DA PLOTAGEM	DIGITALIZAÇÃO	
02/10/2012	1/100	JOICY EVANS	

OBSERVAÇÕES
DÚVIDAS SOBRE O PROJETO: CONTATE O(A) ARQUITETO(A) - UFRN/SIN - TEL.: 3215 3162

DIREITOS AUTORAIS RESERVADOS - PROIBIDA QUALQUER MODIFICAÇÃO OU REPRODUÇÃO NO TODO OU EM PARTE, SEM PRÉVIO CONSENTIMENTO DO AUTOR, DE ACORDO COM A LEI FEDERAL 9.610/98.