

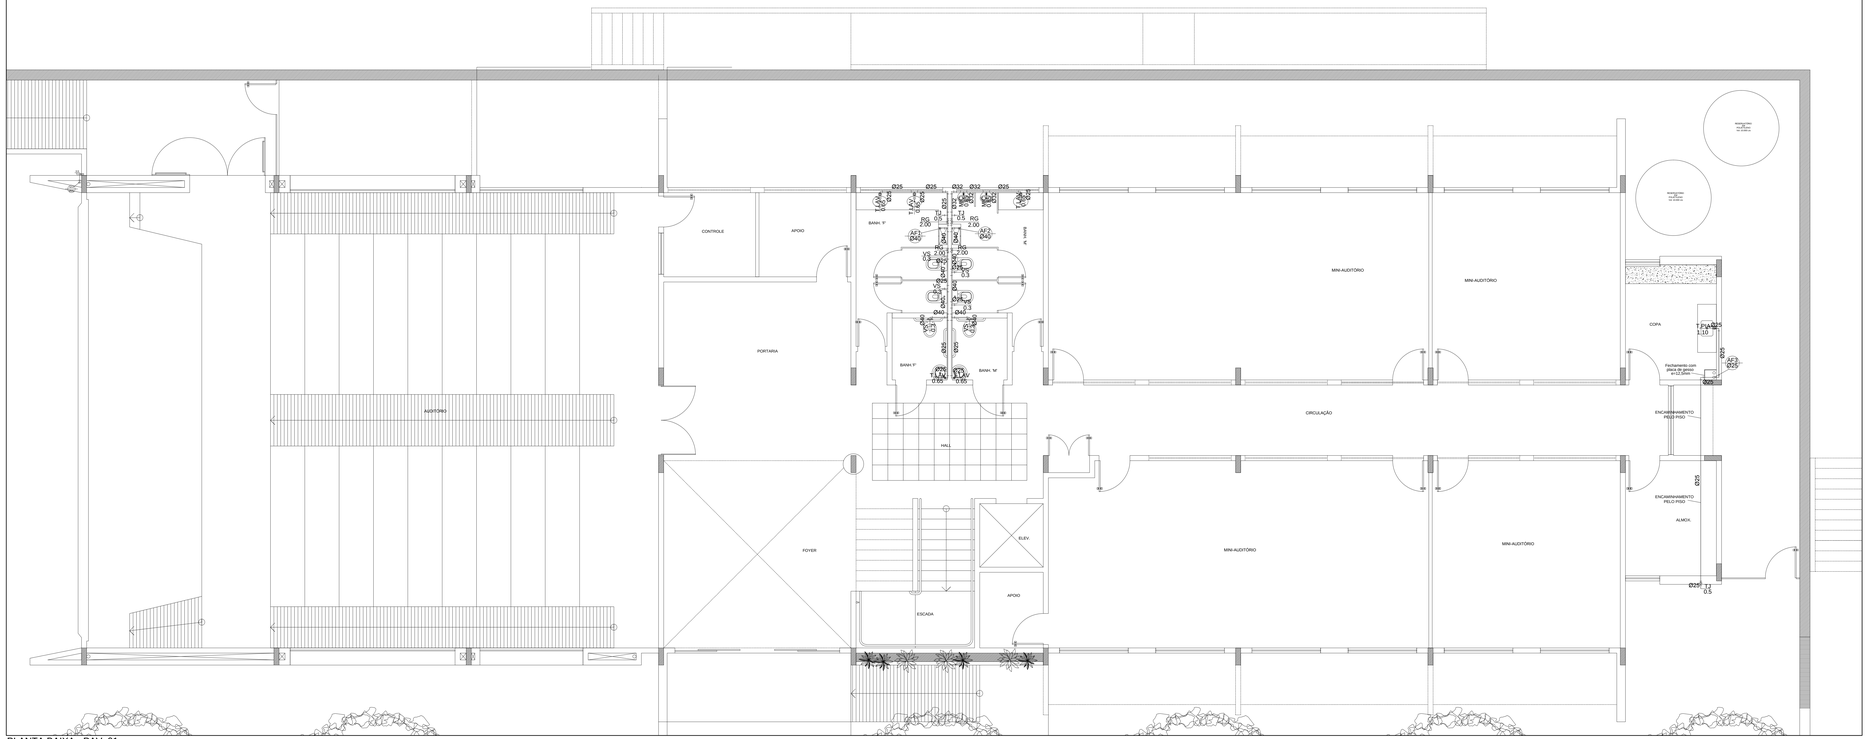


PLANTA BAIXA - PAV. 01
ESCALA 1/50

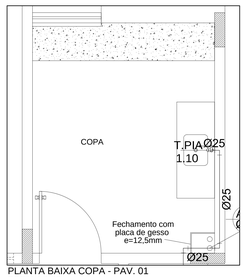


PLANTA BAIXA COPA - PAV. 01
ESCALA 1/25

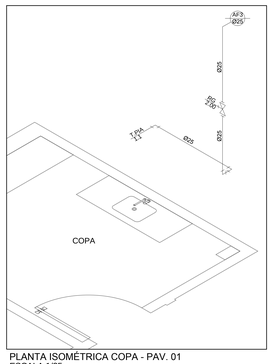


PLANTA ISOMÉTRICA COPA - PAV. 01
ESCALA 1/25




PLANTA BAIXA JARDIM - PAV. 01
ESCALA 1/25

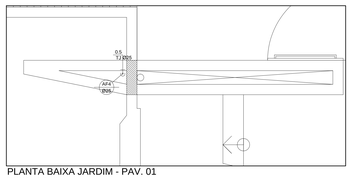


PLANTA BAIXA JARDIM - PAV. 01
ESCALA 1/25

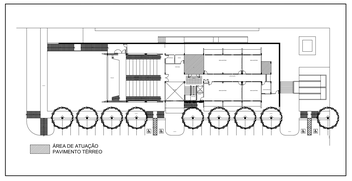

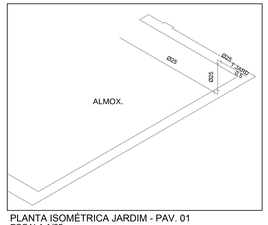

PLANTA ISOMÉTRICA JARDIM - PAV. 01
ESCALA 1/25

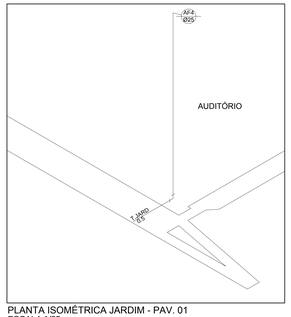

PLANTA ISOMÉTRICA JARDIM - PAV. 01
ESCALA 1/25

Peças Hidráulicas

Quantid.	Unida	Descrição
5	un	Torneiras de fechamento automático / hidromecânico
3	un	Pias para WC
4	un	Vasos sanitários
2	un	Mictórios
2	un	Tubos de ligação anti-vandalismo
2	un	Pias para PNE
4	un	Barras de segurança
5	un	Sifões
2	un	Válvulas de descarga para PNE
2	un	Válvulas de descarga para mictórios
2	un	Vasos para PNE
1	un	Pia para copa
1	un	Torneira para copa
1	un	Sifão metálico

COMPOR
Engenharia & Automação

AUTOR DE PROJETO: AUGUSTO CÉSAR SIQUEIRA ARQUITETO - CREA Nº 160876/D-1	AUTOR MOZART EDSON LOPES GUIMARÃES ENG. CIVIL - CREA 1607827/D-6	RESPONSÁVEL PELA OBRA

UNIVERSIDADE FEDERAL DO RIO GRANDE DO NORTE
Superintendência de Infra-estrutura

SUPERINTENDENTE: ARQUITETO AUGUSTO CÉSAR SIQUEIRA		CREA Nº 160876811-2
AUTOR DO PROJETO: ENGENHEIRO CIVIL MOZART EDSON L. GUIMARÃES		CREA Nº 1607827/47-6

PROJETO: **PROJETO EXECUTIVO DE INSTALAÇÕES HIDRO SANITÁRIAS**

LOCAL: UFRN - CAMPUS CENTRAL
SETOR DE AULAS II - CENTRO DE CIÊNCIAS HUMANAS, LETRAS E ARTES (CCHLA)

OBRA: **ÁGORA - INSTITUTO DE LÍNGUAS, LITERATURA E CULTURA MODERNAS**

ASSUNTO: PLANTA BAIXA DO PRIMEIRO PAVIMENTO E PLANTAS ISOMÉTRICAS

ÁREA CONSTRUÍDA ATUAL	ÁREA REFORMADA	ÁREA AMPLIADA	ÁREA CONSTRUÍDA TOTAL
-	-	-	2.159,83 m²

ARQUIVO: -

PROCESSO SIPAC Nº	REQUISIÇÃO SIPAC Nº	ART Nº	PRANCHA Nº
-	-	-	**01/09**
DATA: 02/10/2012	ESCALA DE IMPRESSÃO: 1:100	DIGITALIZAÇÃO: JOICY EVANS	

OBSERVAÇÕES
DÚVIDAS SOBRE O PROJETO: CONTATE (UA) ARQUITETO(A) - UFRN/SIN - TEL.: 3215 3192
ESTE PROJETO É DE PROPRIEDADE INTELECTUAL DO AUTOR. QUALQUER REPRODUÇÃO NO TODO OU EM PARTE, SEM PRÉVIO CONSENTIMENTO DO AUTOR, SE ACORDO COM A LEI FEDERAL 9.610/98.