
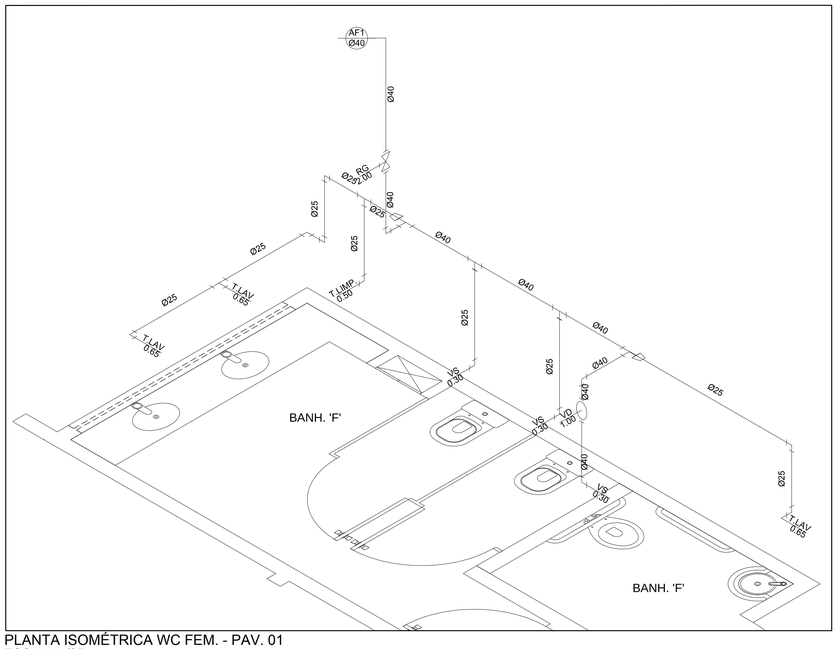


PLANTA ISOMÉTRICA WC FEM. - PAV. 01
ESCALA 1/25

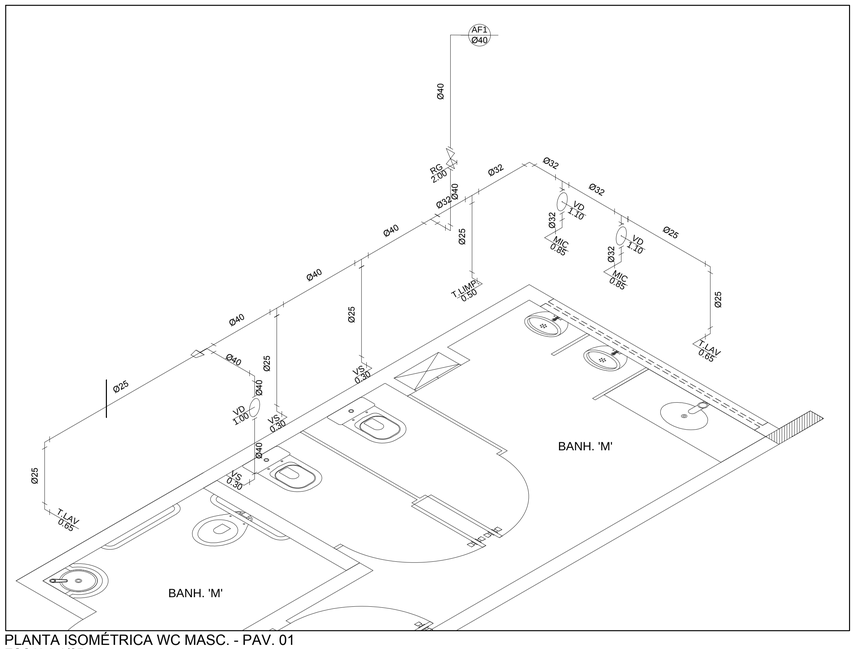

PLANTA ISOMÉTRICA WC MASC. - PAV. 01
ESCALA 1/25

PVC Soldável marrom


Quant.	Und.	Dimensão	Descrição
0.464	Barra	32mm	Tubo PVC Soldável marrom (NBR 5648/pe CP19)
6.666	Barra	25mm	Tubo PVC Soldável marrom (NBR 5648/pe CP19)
1.953	Barra	40mm	Tubo PVC Soldável marrom (NBR 5648/pe CP19)
2	pc	32mmx1"	Adaptador soldável curto bolsa e rosca
2	pc	20mmx1/2"	Adaptador soldável curto bolsa e rosca
5	pc	32mmx25mm	Bucha de redução curta
1	pc	40mmx32mm	Bucha de redução curta
3	pc	40mmx25mm	Bucha de redução longa
2	pc	32mm	Curva 90
4	pc	20mm	Joelho 90
1	pc	32mm	Joelho 90
19	pc	25mm	Joelho 90
6	pc	40mm	Joelho 90
4	pc	40mm	Tê
2	pc	32mm	Tê
1	pc	25mm	Tê
1	pc	25mmx25mm	Tê de redução
1	pc	32mmx25mm	Tê de redução
4	pc	40mmx32mm	Tê de redução

Registros,Valv.,Hid


Quant.	Und.	Dimensão	Descrição
1	pc	3/4"	Registro de Gaveta com acabamento por canopla em latão cromado
2	pc	1.1/4"	Registro de Gaveta com acabamento por canopla em latão cromado
2	pc	1"	Válvula de Descarga Antivandalismo
2	pc	1.1/4"	Válvula de Descarga de Alta Pressão

LEGENDA:

PVC Soldável marrom	
	- Bucha de redução curta 32x25mm (Unifilar/em Planta)
	- Bucha de redução curta 40x32mm (Unifilar/em Planta)
	- Bucha de redução longa 40x25mm (Unifilar/em Planta)
	- Bucha de redução longa 40x25mm (Unifilar/em Planta)
	- Joelho 90 32mm (Unifilar/em Planta)
	- Joelho 90 25mm (Unifilar/em Planta)
	- Joelho 90 25mm (Unifilar/em Planta)
	- Joelho 90 25mm (Unifilar/em Planta)
	- Joelho 90 32mm (Unifilar/em Planta)
	- Joelho 90 40mm (Unifilar/em Planta)
	- Tê 25mm (Unifilar/em Planta)
	- Tê 32mm (Unifilar/em Planta)
	- Tê 40mm (Unifilar/em Planta)
	- Tê de redução 25x25mm (Unifilar/em Planta)
	- Tê de redução 32x25mm (Unifilar/em Planta)
	- Tê de redução 40x32mm (Unifilar/em Planta)
Registros,Valv.,Hid	
	- Registro de Gaveta com acabamento por canopla em latão cromado 1.1/4" (Unifilar/em Planta)
	- Registro de Gaveta com acabamento por canopla em latão cromado 3/4" (Unifilar/em Planta)
	- Válvula de Descarga 1" (Unifilar/em Planta)
	- Válvula de Descarga 1.1/4" (Unifilar/em Planta)
PRUMADAS	
	Água Fria
TUBULAÇÃO	
	- Tubo PVC Soldável marrom (NBR 5648/pe CP19) (Unifilar)

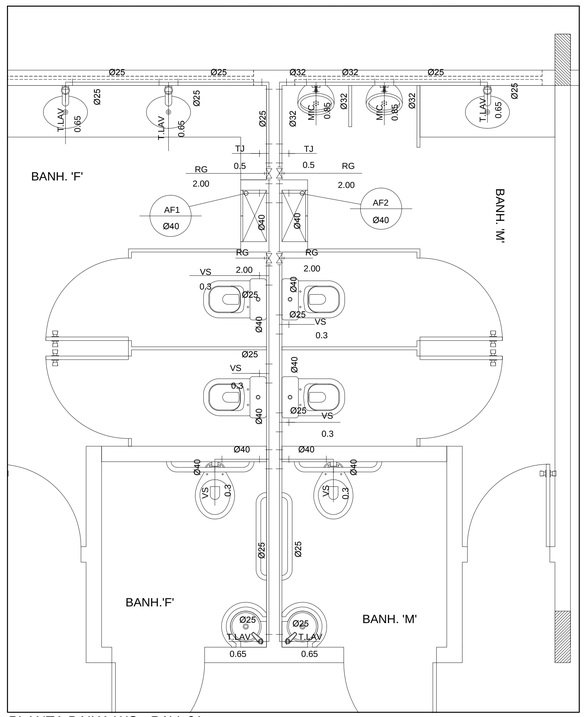

PLANTA BAIXA WC - PAV. 01
ESCALA 1/25

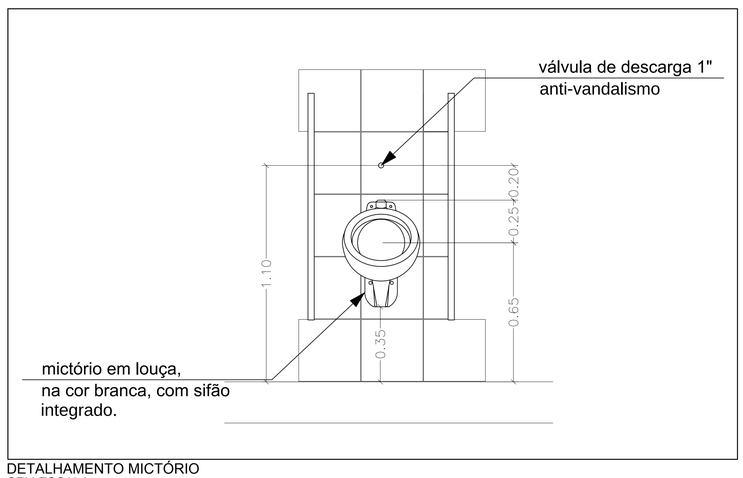

DETALHAMENTO MICTÓRIO
SEM ESCALA

COMPOR
Engenharia & Automação

CHEFE DE PROJETOS: AUGUSTO CÉSAR SIQUEIRA
ARQUITETO - CREA Nº 160876811-2

AUTOR: MOZART EDSON LOPES GUIMARÃES
ENG. CIVIL - CREA 160782747-6

RESPONSÁVEL PELA OBRA

UNIVERSIDADE FEDERAL DO RIO GRANDE DO NORTE
Superintendência de Infra-estrutura

SUPERINTENDENTE: ARQUITETO AUGUSTO CÉSAR SIQUEIRA	CREA Nº 160876811-2
AUTOR DO PROJETO: ENGENHEIRO CIVIL MOZART EDSON L. GUIMARÃES	CREA Nº 160782747-6

PROJETO: **PROJETO EXECUTIVO DE INSTALAÇÕES HIDRO SANITÁRIAS**

LOCAL: UFRN - CAMPUS CENTRAL
SETOR DE AULAS II - CENTRO DE CIÊNCIAS HUMANAS, LETRAS E ARTES (CCHLA)

OBRA: **ÁGORA - INSTITUTO DE LÍNGUAS, LITERATURA E CULTURA MODERNAS**

ASSUNTO: PLANTAS ISOMÉTRICAS E DETALHAMENTO MICTÓRIO

ÁREA CONSTRUÍDA ATUAL	ÁREA REFORMADA	ÁREA AMPLIADA	ÁREA CONSTRUÍDA TOTAL
-	-	-	2.159,83 m²

ARQUIVO: -

PROCESSO SIPAC Nº	REQUISIÇÃO SIPAC Nº	ART Nº	PRANCHA Nº
-	-	-	02/09

DATA	ESCALA DE IMPRESSÃO	DIGITALIZAÇÃO
02/10/2012	1:100	JOICY EVANS

OBSERVAÇÕES:
DÚVIDAS SOBRE O PROJETO: CONTATE O(A) ARQUITETO(A) - UFRN/SIN - TEL.: 3215 3162

DIREITOS AUTORAIS RESERVADOS - PROIBIDA QUALQUER MODIFICAÇÃO OU REPRODUÇÃO NO TODO OU EM PARTE, SEM PRÉVIO CONSENTIMENTO DO AUTOR, DE ACORDO COM A LEI FEDERAL 9.610/98.