

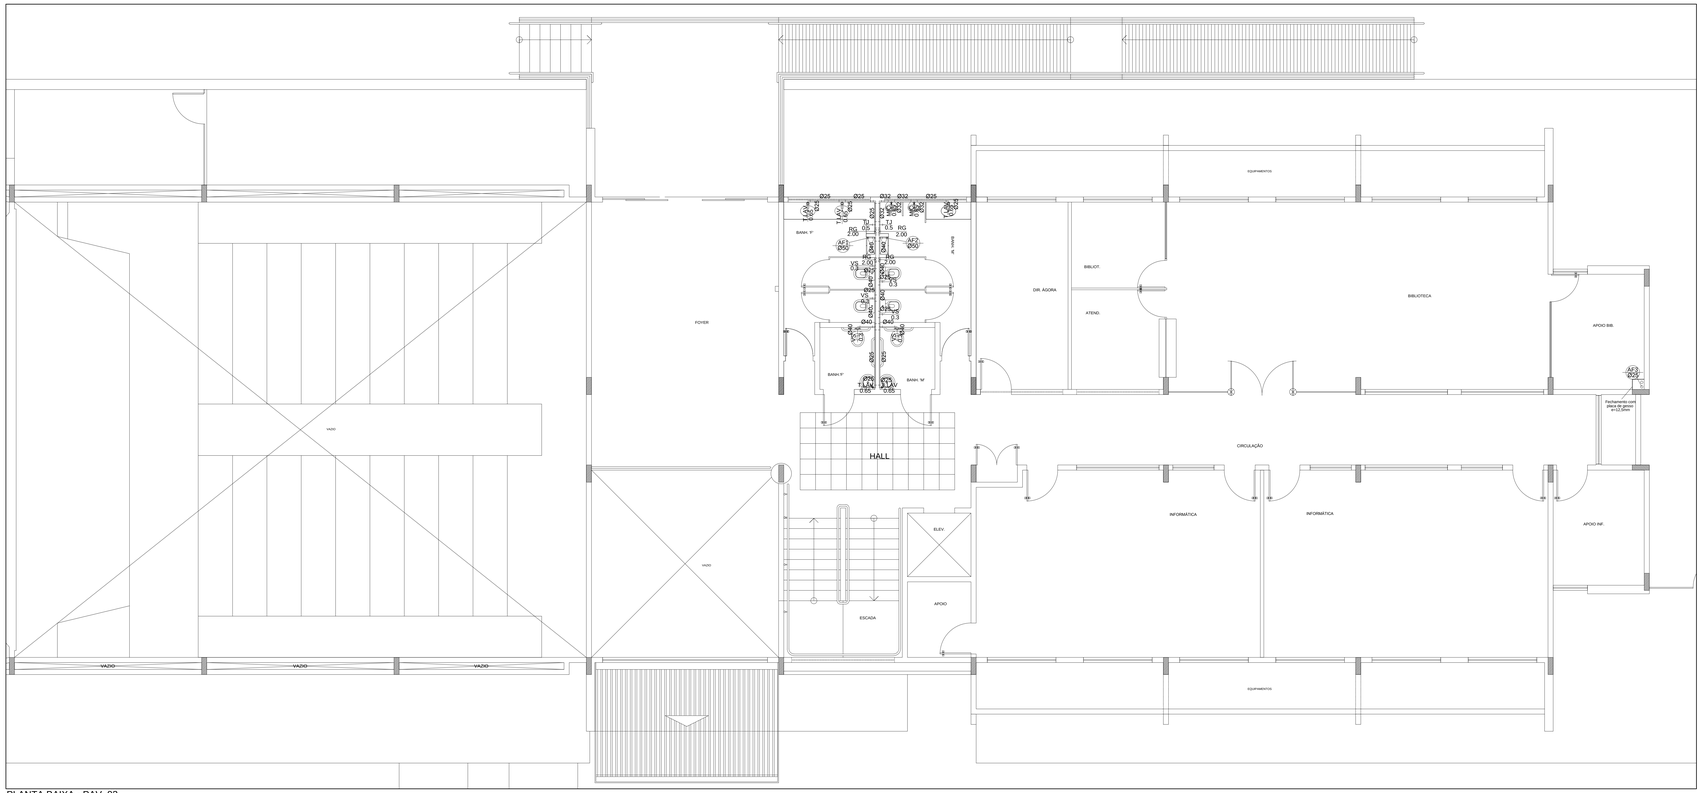



PLANTA BAIXA - PAV. 02
ESCALA 1/50

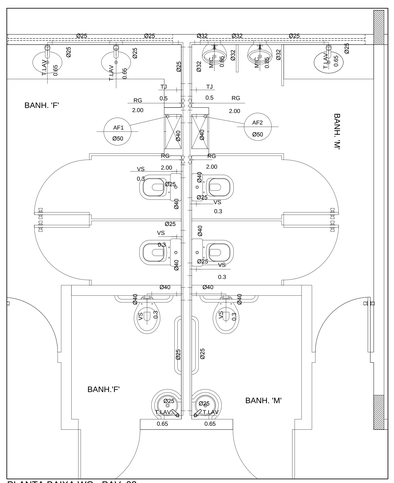

PLANTA BAIXA WC - PAV. 02
ESCALA 1/25

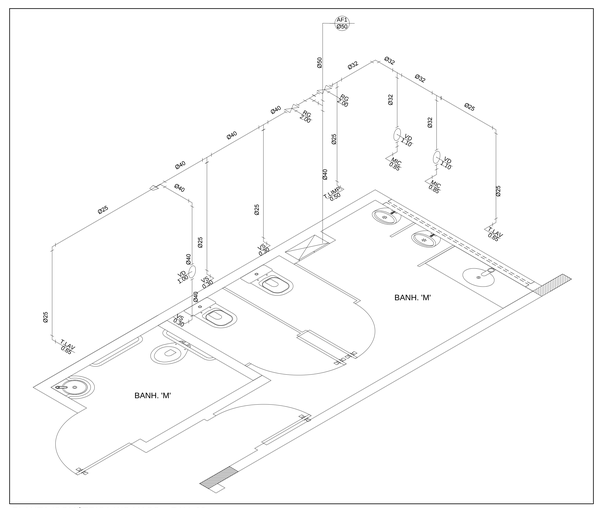

PLANTA ISOMÉTRICA WC MASC. - PAV. 02
ESCALA 1/25

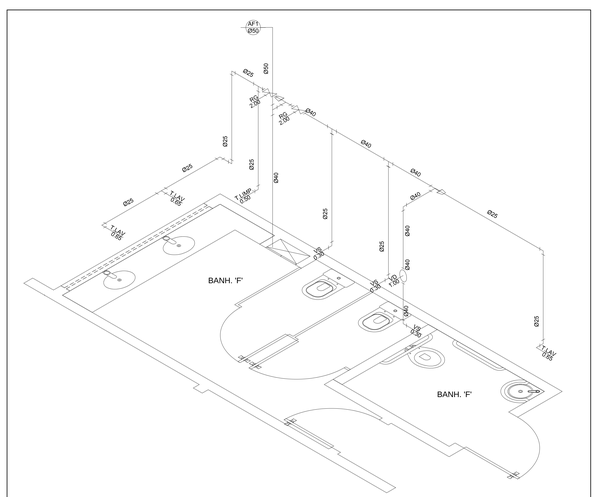

PLANTA ISOMÉTRICA WC FEM. - PAV. 02
ESCALA 1/25

LEGENDA:

PVC Soldável marrom

- Bucha de redução curta 32x25mm (Unifilarem Planta)
- Bucha de redução curta 40x32mm (Unifilarem Planta)
- Bucha de redução longa 40x25mm (Unifilarem Planta)
- Bucha de redução longa 40x25mm (Unifilarem Planta)
- Joelho 90 32mm (Unifilarem Planta)
- Joelho 90 25mm (Unifilarem Planta)
- Joelho 90 40mm (Unifilarem Planta)
- Joelho 90 25mm (Unifilarem Planta)
- Joelho 90 32mm (Unifilarem Planta)
- Joelho 90 40mm (Unifilarem Planta)
- Té 25mm (Unifilarem Planta)
- Té 32mm (Unifilarem Planta)
- Té 40mm (Unifilarem Planta)
- Té de redução 25x25mm (Unifilarem Planta)
- Té de redução 32x25mm (Unifilarem Planta)
- Té de redução 40x32mm (Unifilarem Planta)

Registros,Valv.,Hid

- Registro de Gaveta com acabamento por canopla em latão cromado 1.1/4" (Unifilarem Planta)
- Registro de Gaveta com acabamento por canopla em latão cromado 3/4" (Unifilarem Planta)
- Válvula de Descarga 1" (Unifilarem Planta)
- Válvula de Descarga 1.1/4" (Unifilarem Planta)

PRUMADAS

- Água Fria

TUBULAÇÃO

- Tubo PVC Soldável marrom (NBR 5648)(ø CP16) (Unifilar)

PVC Soldável marrom

Quant.	Und.	Dimensão	Descrição
0.400	Barra	50mm	Tubo PVC Soldável marrom (NBR 5648)(ø CP16)
4.136	Barra	25mm	Tubo PVC Soldável marrom (NBR 5648)(ø CP16)
0.663	Barra	32mm	Tubo PVC Soldável marrom (NBR 5648)(ø CP16)
2.220	Barra	40mm	Tubo PVC Soldável marrom (NBR 5648)(ø CP16)
4	pc	32mmx1"	Adaptador soldável curto bolsa e rosca
4	pc	40mmx1.1/4"	Adaptador soldável curto bolsa e rosca
2	pc	25mmx3/4"	Adaptador soldável curto bolsa e rosca
5	pc	32mmx25mm	Bucha de redução curta
3	pc	40mmx25mm	Bucha de redução curta
2	pc	40mmx25mm	Bucha de redução longa
3	pc	32mm	Curva 90
16	pc	25mm	Joelho 90
1	pc	32mm	Joelho 90
4	pc	40mm	Joelho 90
1	pc	25mm	Té
2	pc	32mm	Té
4	pc	40mm	Té
1	pc	25mmx25mm	Té de redução
2	pc	32mmx25mm	Té de redução
4	pc	40mmx32mm	Té de redução
1	pc	32mmx25mm	Té de redução


Registros,Valv.,Hid

Quant.	Und.	Dimensão	Descrição
1	pc	3/4"	Registro de Gaveta com acabamento por canopla em latão cromado
1	pc	1"	Registro de Gaveta com acabamento por canopla em latão cromado
2	pc	1.1/4"	Registro de Gaveta com acabamento por canopla em latão cromado
2	pc	1.1/4"	Válvula de Descarga de Alta Pressão
2	pc	1"	Válvula de Descarga Arhveralâtemo

Peças Hidráulicas

Quantid.	Unida.	Descrição
5	un	Torneiras de fechamento automático / hidromecânico
3	un	Pias para PIC
1	un	Mictórios sifonados
4	un	Válvulas
2	un	Tubos de ligação anti-vandalismo
2	un	Pias para PNE
4	un	Barras de segurança
5	un	Sifões
2	un	Válvulas de descarga para PNE
2	un	Válvulas de descarga para mictorios
2	un	Vasos para PNE

Segundo pavimento

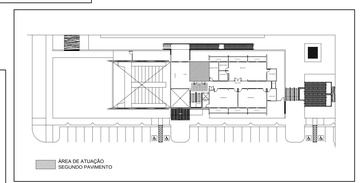

COMPOR
Engenharia & Automação

CHEFE DE PROJETO: AUGUSTO CÉSAR SIQUEIRA
ARQUITETO - CREA Nº 160876/T-1-2
AUTOR: MOZART EDSON LOPES GUIMARÃES
ENG. CIVIL - CREA 160782/T-6
RESPONSÁVEL PELA OBRA

UNIVERSIDADE FEDERAL DO RIO GRANDE DO NORTE
Superintendência de Infra-estrutura

SUPERINTENDENTE: ARQUITETO AUGUSTO CÉSAR SIQUEIRA	CREA Nº 160876811-2
AUTOR DO PROJETO: ENGENHEIRO CIVIL MOZART EDSON L. GUIMARÃES	CREA Nº 160782747-6

PROJETO: **PROJETO EXECUTIVO DE INSTALAÇÕES HIDRO SANITÁRIAS**

LOCAL: UFRN - CAMPUS CENTRAL
SETOR DE AULAS II - CENTRO DE CIÊNCIAS HUMANAS, LETRAS E ARTES (CCHLA)

OBRA: **ÁGORA - INSTITUTO DE LÍNGUAS, LITERATURA E CULTURA MODERNAS**

ASSUNTO: PLANTA BAIXA DO SEGUNDO PAVIMENTO E PLANTAS ISOMÉTRICAS

ÁREA CONSTRUÍDA ATUAL	ÁREA REFORMADA	ÁREA AMPLIADA	ÁREA CONSTRUÍDA TOTAL
-	-	-	2.159,83 m²

ARQUIVO: -

PROCESSO SIPAC Nº	REQUISIÇÃO SIPAC Nº	ART Nº	PRANCHA Nº
-	-	-	**03/09**
DATA: 02/10/2012	ESCALA DE IMPRESSÃO: 1:100	DIGITALIZAÇÃO: JOICY EVANS	

OBSERVAÇÕES:
DÚVIDAS SOBRE O PROJETO: CONTATE O(A) ARQUITETO(A) - UFRN/SIN - TEL.: 3215 3152
DESENHO AUTORAIS RESERVADOS - PROIBIDA QUALQUER MODIFICAÇÃO OU REPRODUÇÃO NO TODO OU EM PARTE, SEM PRÉVIO CONSENTIMENTO DO AUTOR, DE ACORDO COM A LEI FEDERAL 9.610/98.