

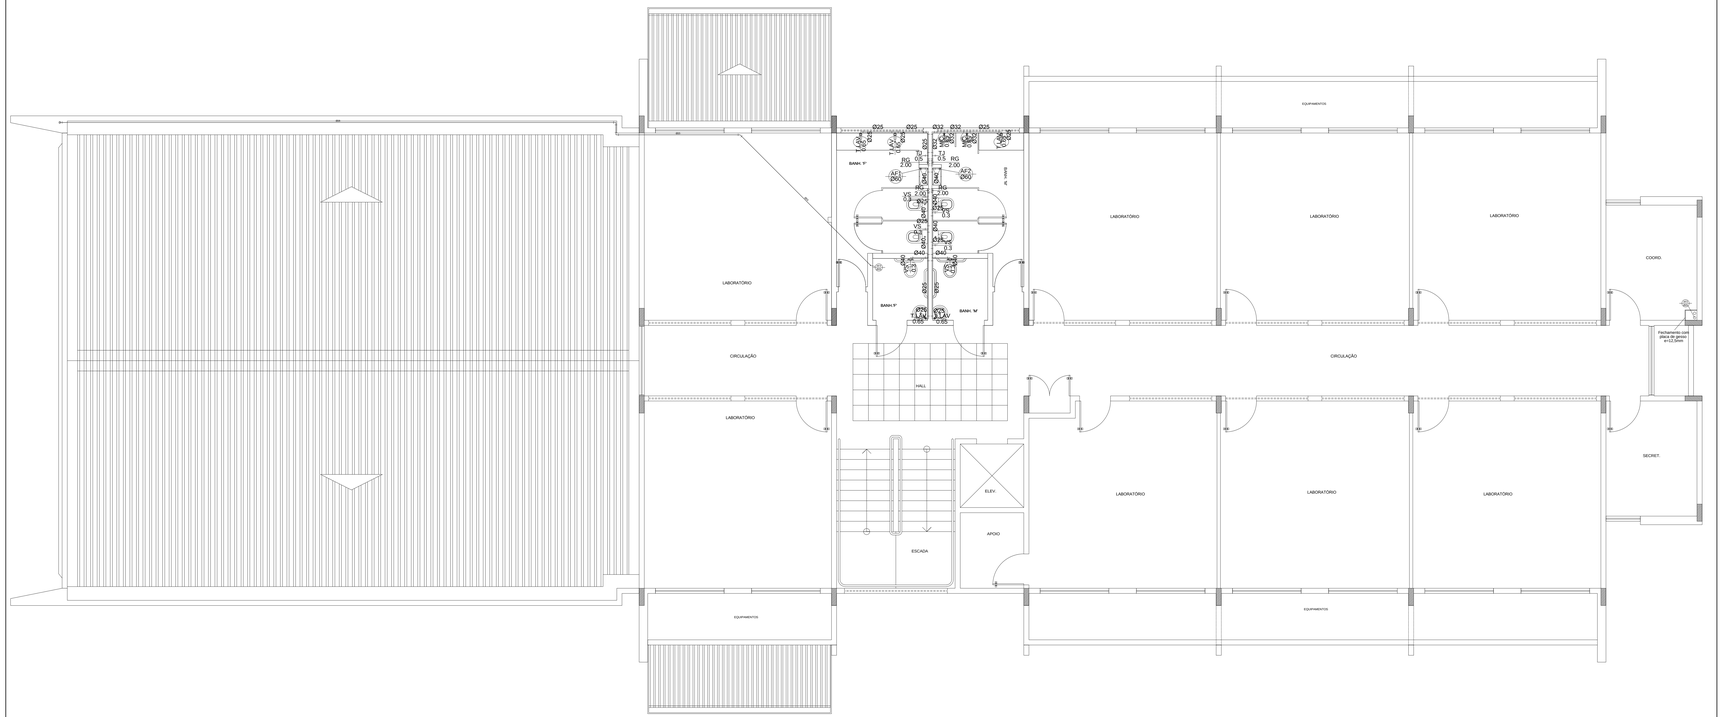



PLANTA BAIXA - PAV. 03
ESCALA 1/50

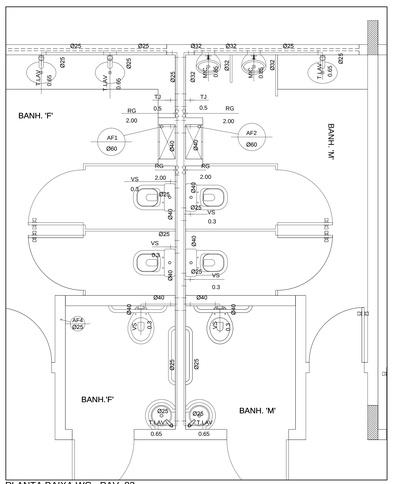

PLANTA BAIXA WC - PAV. 03
ESCALA 1/25

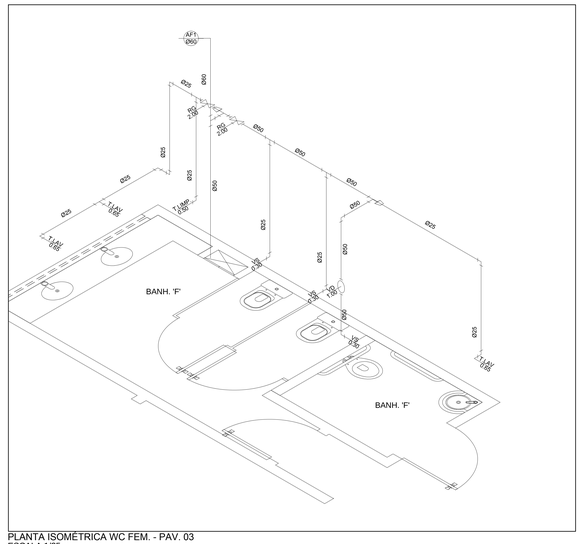

PLANTA ISOMÉTRICA WC FEM. - PAV. 03
ESCALA 1/25

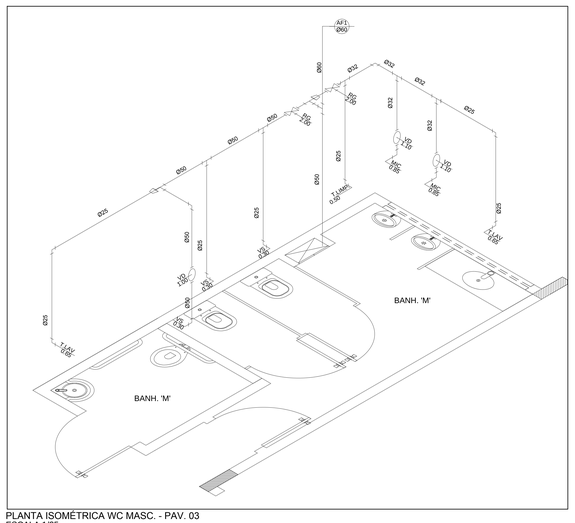

PLANTA ISOMÉTRICA WC MASC. - PAV. 03
ESCALA 1/25

LEGENDA:

PVC Soldável marrom	
	- Bucha de redução curta 32x25mm (Unifilarem Planta) - Bucha de redução longa 50x25mm (Unifilarem Planta) - Bucha de redução longa 50x32mm (Unifilarem Planta) - Curva 90 32mm (Unifilarem Planta) - Joelho 90 25mm (Unifilarem Planta) - Joelho 90 32mm (Unifilarem Planta) - Joelho 90 40mm (Unifilarem Planta) - Joelho 90 50mm (Unifilarem Planta) - Joelho 90 60mm (Unifilarem Planta) - Tê 32mm (Unifilarem Planta) - Tê 50mm (Unifilarem Planta) - Tê de redução 25x25mm (Unifilarem Planta) - Tê de redução 32x25mm (Unifilarem Planta) - Tê de redução 50x25mm (Unifilarem Planta) - Tê de redução 60x50mm (Unifilarem Planta)
Registros,Valv.,Hid	
	Registro de Gaveta bruto 1" (Unifilarem Planta)
	Registro de Gaveta bruto 1.1/2" (Unifilarem Planta)
	Registro de Gaveta bruto 3/4" (Unifilarem Planta)
	- Válvula de Descarga 1" (Unifilarem Planta)
	- Válvula de Descarga 1 1/2" (Unifilarem Planta)
PRUMADAS	
AF	Água Fria
TUBULAÇÃO	
	Tubo PVC Soldável marrom (NBR 5648)(pt CP19) (Unifilar)

PVC Soldável marrom

Quantd	Unida	Dimensão	Descrição
2.40	m	60mm	Tubo PVC Soldável marrom (NBR 5648)(pt CP19)
1.29	m	20mm	Tubo PVC Soldável marrom (NBR 5648)(pt CP19)
23.52	m	25mm	Tubo PVC Soldável marrom (NBR 5648)(pt CP19)
3.88	m	32mm	Tubo PVC Soldável marrom (NBR 5648)(pt CP19)
13.32	m	50mm	Tubo PVC Soldável marrom (NBR 5648)(pt CP19)
2	pc	25mmx3/4"	Adaptador soldável curto bolsa e rosca
4	pc	32mmx1"	Adaptador soldável curto bolsa e rosca
4	pc	40mmx1.1/4"	Adaptador soldável curto bolsa e rosca
1	pc	32mmx25mm	Bucha de redução curta
3	pc	50mmx25mm	Bucha de redução longa
1	pc	50mmx32mm	Bucha de redução longa
2	pc	32mm	Curva 90
1	pc	20mm	Joelho 90
4	pc	50mm	Joelho 90
16	pc	25mm	Joelho 90
1	pc	25mm	Tê
1	pc	50mm	Tê
2	pc	32mm	Tê
1	pc	25mmx25mm	Tê de redução
4	pc	50mmx25mm	Tê de redução
2	pc	60mmx50mm	Tê de redução
1	pc	32mmx25mm	Tê de redução

Registros,Valv.,Hid

Quantd	Unida	Dimensão	Descrição
1	pc	3/4"	Registro de Gaveta com acabamento por cromo/pla em latão cromado
1	pc	1"	Registro de Gaveta com acabamento por cromo/pla em latão cromado
2	pc	1.1/2"	Registro de Gaveta com acabamento por cromo/pla em latão cromado
2	pc	1.1/2"	Válvula de Descarga de Baixa Pressão
2	pc	1"	Válvula de Descarga Antivandalismo

Peças Hidráulicas

Quantd.	Unida	Descrição
5	un	Torneiras de fechamento automático / hidromecânico
3	un	Pias para M.C.
4	un	Vasos sanitários
2	un	Mictórios
2	un	Tubos de ligação anti-vandalismo
2	un	Pias para PNE
4	un	Barras de segurança
5	un	Bidês
2	un	Válvulas de descarga para PNE
2	un	Válvulas de descarga para mictórios
2	un	Vasos para PNE



COMPOR
Engenharia & Automação

AUTOR DO PROJETO: AUGUSTO CESAR SIQUEIRA
ARQUITETO - CREA Nº 160878811-2

RESPONSÁVEL TÉCNICO PARA EXECUÇÃO DA OBRA:
ENG. CIVIL - CREA 160782747-6

RESPONSÁVEL PELA OBRA

UNIVERSIDADE FEDERAL DO RIO GRANDE DO NORTE
Superintendência de Infra-estrutura

SUPERINTENDENTE: ARQUITETO AUGUSTO CÉSAR SIQUEIRA	CREA Nº 160878811-2
AUTOR DO PROJETO: ENGENHEIRO CIVIL MOZART EDSON L. GUIMARÃES	CREA Nº 160782747-6

PROJETO: **PROJETO EXECUTIVO DE INSTALAÇÕES HIDRO SANITÁRIAS**

LOCAL: UFRN - CAMPUS CENTRAL
SETOR DE AULAS II - CENTRO DE CIÊNCIAS HUMANAS, LETRAS E ARTES (CCHLA)

OBRA: **ÁGORA - INSTITUTO DE LÍNGUAS, LITERATURA E CULTURA MODERNAS**

ASSUNTO: PLANTA BAIXA DO TERCEIRO PAVIMENTO E PLANTAS ISOMÉTRICAS

AREA CONSTRUIDA ATUAL	AREA REFORMADA	AREA AMPLIADA	AREA CONSTRUIDA TOTAL
-	-	-	2.159,83 m²

ARQUIVO: -

PROCESSO SIPAC Nº	REQUISIÇÃO SIPAC Nº	ART Nº	PRANCHA Nº
-	-	-	04/09
DATA: 02/10/2012	ESCALA DE IMPRESSÃO: 1:100	DIGITALIZAÇÃO: JOICY EVANS	

OBSERVAÇÕES
DÚVIDAS SOBRE O PROJETO: CONTATE DAU ARQUITETOS/ - UFRN/SIN - TEL.: 3215-3192

DIREITOS AUTORAIS RESERVADOS - PROIBIDA QUALQUER MODIFICAÇÃO OU REPRODUÇÃO NO TODO OU EM PARTE, SEM PRÉVIO CONSENTIMENTO DO AUTOR, DE ACORDO COM A LEI FEDERAL 9.610/98.