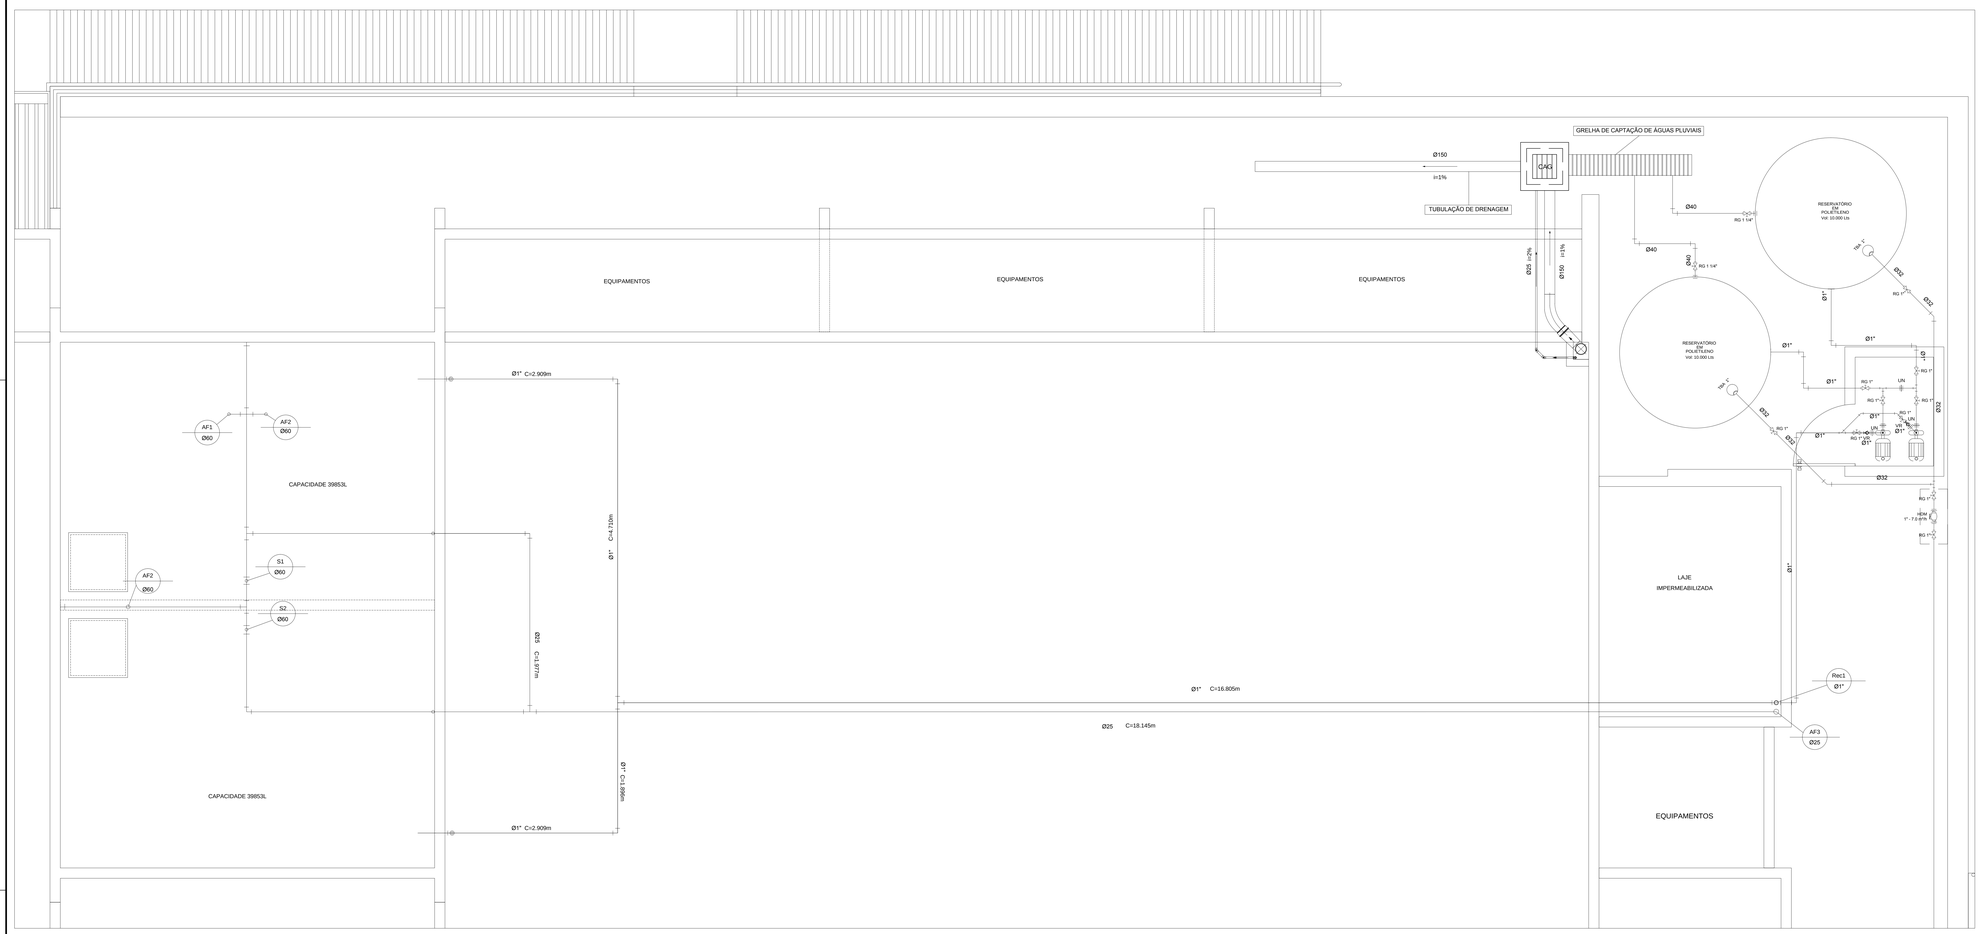



PLANTA BARRILETE
ESCALA 1/25

PVC Soldável marrom

| Quant. | Und. | Dimensão | Descrição |
|---|---|---|---|
| 30.186 | m | 25mm | Tubo PVC Soldável marrom (NBR 5648/pe CP19) |
| 7.43 | m | 60mm | Tubo PVC Soldável marrom (NBR 5648/pe CP19) |
| 6.72 | m | 32mm | Tubo PVC Soldável marrom (NBR 5648/pe CP19) |
| 3.86 | m | 40mm | Tubo PVC Soldável marrom (NBR 5648/pe CP19) |
| 2 | pc | 40mmx1.1/4" | Adaptador o/ flanges livres p/caixa d'agua |
| 4 | pc | 40mmx1.1/4" | Adaptador soldável curto bolsa e rosca |
| 29 | pc | 32mmx1" | Adaptador soldável curto bolsa e rosca |
| 2 | pc | 32mm | Joelho 45 |
| 1 | pc | 20mm | Joelho 90 |
| 3 | pc | 40mm | Joelho 90 |
| 1 | pc | 25mm | Joelho 90 |
| 3 | pc | 32mmx1" | Luva com rosca |
| 1 | pc | 50mm | Tê |
| 2 | pc | 60mm | Tê |
| 1 | pc | 32mm | Tê |
| 1 | pc | 60mmx40mm | Tê de redução |

Aço Galvanizado

| Quant. | Und. | Dimensão | Descrição |
|---|---|---|---|
| 60.94 | m | 1" | Tubo Aço Galvanizado |
| 2 | pc | 1" | Cotovelo 45 |
| 1 | pc | 1" | Cotovelo 90 |
| 5 | pc | 1" | Cotovelo 90 |
| 2 | pc | 1" | Flange p/Caixa D'água |
| 6 | pc | 1" | Joelho 90 |
| 1 | pc | 1" | Tê |
| 1 | pc | 1" | Tê 45 |
| 2 | pc | 1" | Tê 90 |
| 5 | pc | 1" | União asento cônico |

Registros,Valv.,Hid

| Quant. | Und. | Dimensão | Descrição |
|---|---|---|---|
| 10 | pc | 1" | Registro de Gaveta bruto |
| 2 | pc | 1.1/4" | Registro de Gaveta bruto |
| 2 | pc | 1" | Válvula de retenção |

LEGENDA:

| | |
|---|---|
| PVC Soldável marrom | |
| | - Adaptador o/ flanges livres p/caixa d' água 40mmx1.1/4" (Unifilar/em Planta)<br>- Joelho 45 32mm (Unifilar/em Planta)<br>- Joelho 90 20mm (Unifilar/em Planta)<br>- Joelho 90 25mm (Unifilar/em Planta)<br>- Joelho 90 40mm (Unifilar/em Planta)<br>- Tê 32mm (Unifilar/em Planta)<br>- Tê 50mm (Unifilar/em Planta)<br>- Tê 60mm (Unifilar/em Planta)<br>- Tê de redução 60x40mm (Unifilar/em Planta) |
| Aço Galvanizado | |
| | - Cotovelo 45 1" (Unifilar/em Planta)<br>- Cotovelo 90 1" (Unifilar/em Planta)<br>- Cotovelo 90 1" (Unifilar/em Planta)<br>- Flange p/Caixa D'água 1" (Unifilar/em Planta)<br>- Joelho 90 1" (Unifilar/Desce)<br>- Joelho 90 1" (Unifilar/em Planta)<br>- Tê 1" (Unifilar/em Planta)<br>- Tê 45 1" (Unifilar/em Planta)<br>- Tê 90 1" (Unifilar/em Planta)<br>- União asento cônico 1" (Unifilar/em Planta) |
| Registros,Valv.,Hid | |
| | - Registro de Gaveta bruto 1" (Unifilar/em Planta)<br>- Registro de Gaveta bruto 1.1/4" (Unifilar/em Planta)<br>- Válvula de retenção 1" (Unifilar/em Planta) |
| PRUMADAS | |
| Rec1 Ø1" | Recalque |
| AF Ø1" | Água Fria |
| S Ø1" | Saída do reservatório |
| TUBULAÇÃO | |
| | - Tubo Aço Galvanizado 1" (Detalhado)<br>- Tubo Aço Galvanizado (Unifilar)<br>- Tubo PVC Soldável marrom (NBR 5648/pe CP19) (Unifilar) |

COMPOR
Engenharia & Automação

CHEFE DE PROJETO: AUGUSTO CÉSAR SIQUEIRA
ARQUITETO - CREA Nº 160878811-2

AUTOR DO PROJETO: ENGENHEIRO CIVIL MOZART EDSON L. GUIMARÃES
ENG. CIVIL - CREA 160782747-6

RESPONSÁVEL PELA OBRA

**UNIVERSIDADE FEDERAL DO RIO GRANDE DO NORTE**
**Superintendência de Infra-estrutura**

| | |
|---|---|
| RUP/RT/TENDEIRO: ARQUITETO AUGUSTO CÉSAR SIQUEIRA | CREA Nº: 160878811-2 |
| AUTOR DO PROJETO: ENGENHEIRO CIVIL MOZART EDSON L. GUIMARÃES | CREA Nº: 160782747-6 |

PROJETO: **PROJETO EXECUTIVO DE INSTALAÇÕES HIDRO SANITÁRIAS**

LOCAL: UFRN - CAMPUS CENTRAL
SETOR DE AULAS II - CENTRO DE CIÊNCIAS HUMANAS, LETRAS E ARTES (CCHLA)

OBRA: **ÁGORA - INSTITUTO DE LÍNGUAS, LITERATURA E CULTURA MODERNAS**

RESUMO: PLANTA DO BARRILETE

| ÁREA CONSTRUÍDA ATUAL | ÁREA REFORMADA | ÁREA AMPLIADA | ÁREA CONSTRUÍDA TOTAL |
|---|---|---|---|
| - | - | - | 2.159,83 m² |

ARQUIVO: -

| PROCESSO SIPAC Nº | REQUISIÇÃO SIPAC Nº | ART Nº | PRANCHA Nº |
|---|---|---|---|
| - | - | - | 06/09 |
| DATA: 17/10/2012 | ESCALA DE IMPRESSÃO: 1:100 | DIGITALIZAÇÃO: JOICY EVANS | |

OBSERVAÇÕES:
DÚVIDAS SOBRE O PROJETO, CONTATE OU ARQUITETO(A) - UFRN/SIN - TEL.: 3215.3162
DIREITOS AUTORAIS RESERVADOS - PROIBIDA QUALQUER MODIFICAÇÃO OU REPRODUÇÃO NO TODO OU EM PARTE, SEM PRÉVIO CONSENTIMENTO DO AUTOR, DE ACORDO COM A LEI FEDERAL 9.610/98.