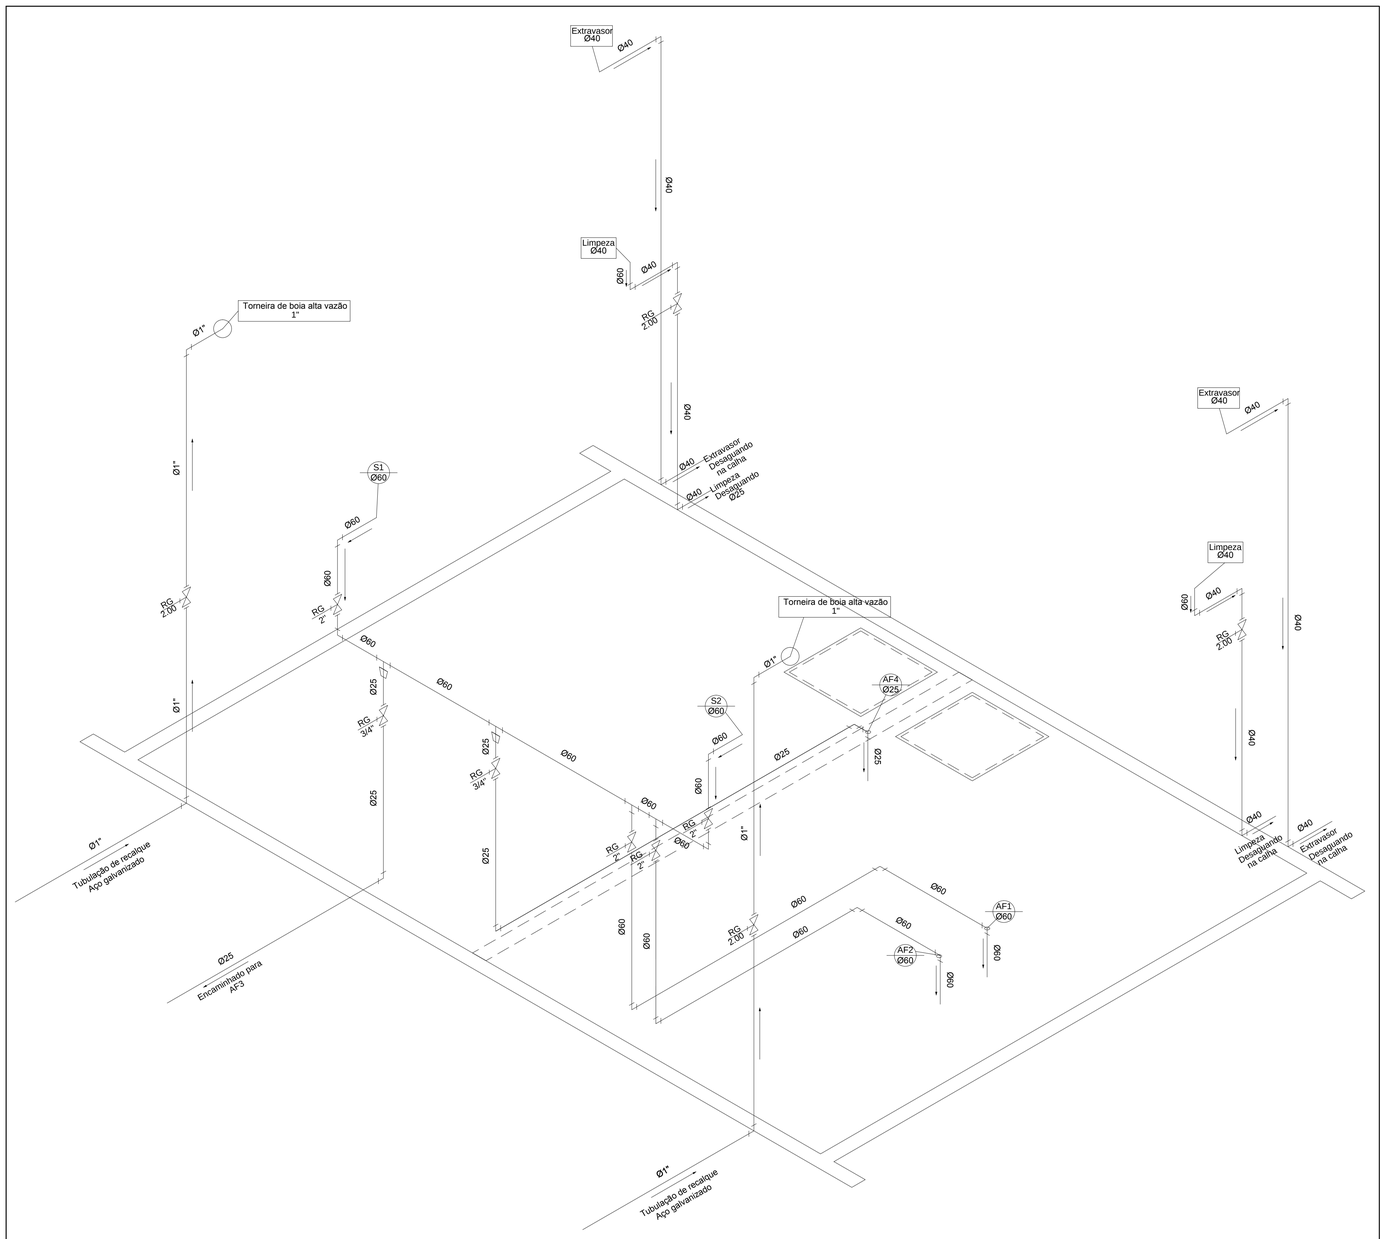


PLANTA ISOMÉTRICA RESERVÁTORIO SUPERIOR
ESCALA 1/25

PVC Soldável marrom	
	- Bucha de redução longa 40x25mm (Unifilar/em Planta) - Joelho 90 25mm (Unifilar/em Planta) - Joelho 90 40mm (Unifilar/em Planta) - Joelho 90 60mm (Unifilar/em Planta) - Tê 60mm (Unifilar/em Planta) - Tê de redução 60x40mm (Unifilar/em Planta)
Aço Galvanizado	
	- Joelho 90 1" (Unifilar/em Planta)
Registros,Valv.,Hid	
	- Registro de Gaveta bruto 1" (Unifilar/em Planta) - Registro de Gaveta bruto 1.1/4" (Unifilar/em Planta) - Registro de Gaveta bruto 2" (Unifilar/em Planta) - Registro de Gaveta bruto 3/4" (Unifilar/em Planta)
PRUMADAS	
AQF AGF	Água Fria
AGA	Saída Lateral
TUBULAÇÃO	
	- Tubo Aço Galvanizado (Unifilar) - Tubo PVC Soldável marrom (NBR 5648/pe CP19) (Unifilar)

A tubulação cuja indicação de diâmetro estiver em polegadas o material é aço galvanizado, caso contrário a tubulação é de PVC rígido

PVC Soldável marrom

Quant.	Und.	Dimensão	Descrição
17.27	m	40mm	Tubo PVC Soldável marrom (NBR 5648/pe CP19)
13.94	m	60mm	Tubo PVC Soldável marrom (NBR 5648/pe CP19)
13.15	m	25mm	Tubo PVC Soldável marrom (NBR 5648/pe CP19)
4	pc	32mmx1"	Adaptador soldável curto bolsa e rosca
4	pc	40mmx1.1/4"	Adaptador soldável curto bolsa e rosca
4	pc	25mmx3/4"	Adaptador soldável curto bolsa e rosca
10	pc	60mmx2"	Adaptador soldável curto bolsa e rosca
2	pc	40mmx25mm	Bucha de redução longa
10	pc	40mm	Joelho 90
8	pc	60mm	Joelho 90
6	pc	25mm	Joelho 90
2	pc	60mm	Tê
2	pc	60mmx40mm	Tê de redução

Aço Galvanizado

Quant.	Und.	Dimensão	Descrição
13.04	m	1"	Tubo Aço Galvanizado
4	pc	1"	Joelho 90

Registros,Valv.,Hid

Quant.	Und.	Dimensão	Descrição
2	pc	1"	Registro de Gaveta bruto
2	pc	1.1/4"	Registro de Gaveta bruto
2	pc	3/4"	Registro de Gaveta bruto
4	pc	2"	Registro de Gaveta bruto

COMPOR
Engenharia & Automação

CHEFE DE PROJETOS: AUGUSTO CÉSAR SIQUEIRA
ARQUITETO - CREA Nº 160876811-2

AUTOR: MOZART EDSON LOPES GUIMARÃES
ENG. CIVIL - CREA 160782747-6

RESPONSÁVEL PELA OBRA

UNIVERSIDADE FEDERAL DO RIO GRANDE DO NORTE
Superintendência de Infra-estrutura

SUPERINTENDENTE: ARQUITETO AUGUSTO CÉSAR SIQUEIRA	CREA Nº 160876811-2
AUTOR DO PROJETO: ENGENHEIRO CIVIL MOZART EDSON L. GUIMARÃES	CREA Nº 160782747-6

PROJETO
PROJETO EXECUTIVO DE INSTALAÇÕES HIDRO SANITÁRIAS

LOCAL
UFRN - CAMPUS CENTRAL
SETOR DE AULAS II - CENTRO DE CIÊNCIAS HUMANAS, LETRAS E ARTES (CCHLA)

OBRA
ÁGORA - INSTITUTO DE LÍNGUAS, LITERATURA E CULTURA MODERNAS

ASSUNTO
PLANTA ISOMÉTRICA DO RESERVATÓRIO SUPERIOR

ÁREA CONSTRUÍDA ATUAL	ÁREA REFORMADA	ÁREA AMPLIADA	ÁREA CONSTRUÍDA TOTAL
-	-	-	2.159,83 m²

ARQUIVO
-

PROCESSO SIPAC Nº	REQUISIÇÃO SIPAC Nº	ART Nº	PRANCHA Nº
-	-	-	**08/09**
DATA: 17/10/2012	ESCALA DE IMPRESSÃO: 1:100	DIGITALIZAÇÃO: JOICY EVANS	

OBSERVAÇÕES
DÚVIDAS SOBRE O PROJETO: CONTATE O(A) ARQUITETO(A) - UFRN/SIN - TEL.: 3215 3162
DIREITOS AUTORAIS RESERVADOS - PROIBIDA QUALQUER MODIFICAÇÃO OU REPRODUÇÃO NO TODO OU EM PARTE, SEM PRÉVIO CONSENTIMENTO DO AUTOR, DE ACORDO COM A LEI FEDERAL 9.610/98.