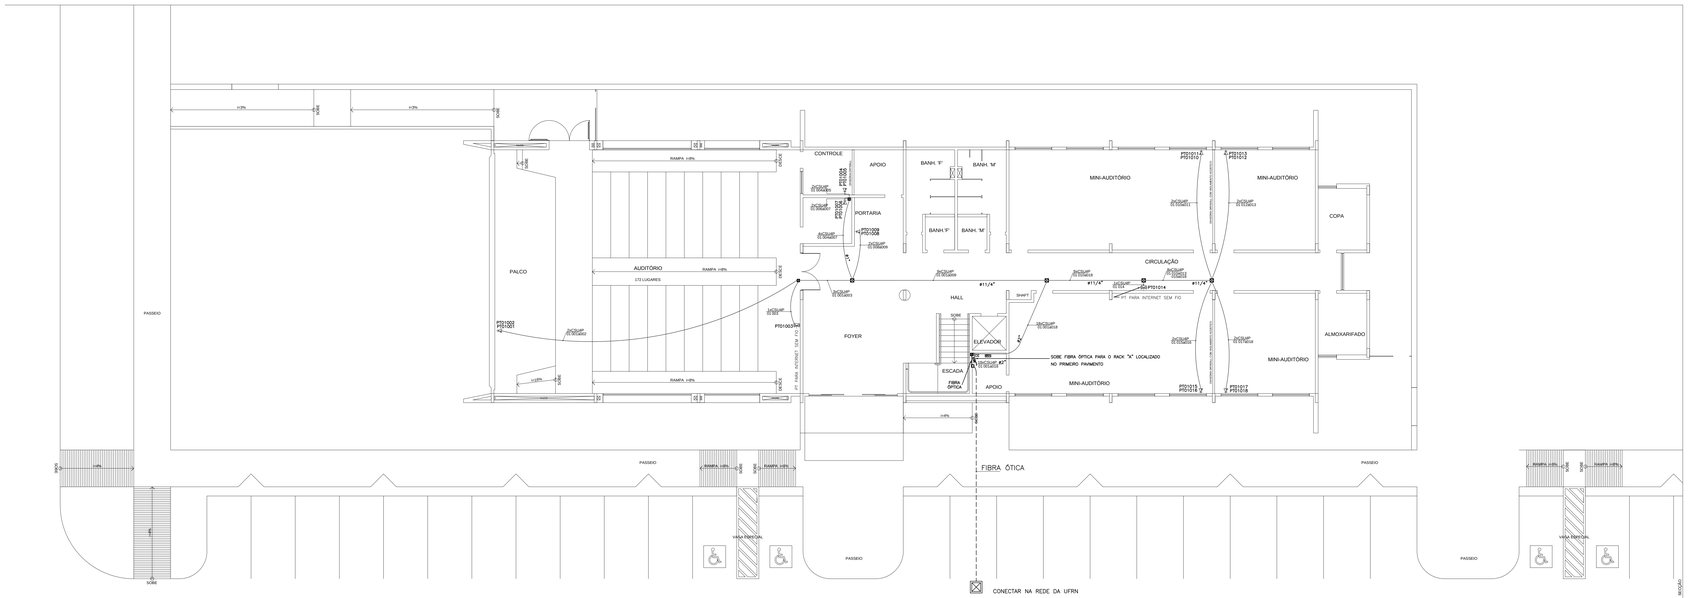


Planta Baixa - Primeiro Pavimento

ESCALA: 1/75

LEGENDA

- PONTO ÚNICO DE TELECOMUNICAÇÃO A 30 CM DO PISO
- PONTO DUPLO DE TELECOMUNICAÇÃO A 30 CM DO PISO
- PONTO DUPLO DE TELECOMUNICAÇÃO A 120 CM DO PISO
- PONTO PARA INTERNET SEM FIO
- ELETROCALHA PERFURADA
- ELETRODUTO DE PVC RÍGIDO PELO FORRO OU PAREDE
- ELETRODUTO DE PVC RÍGIDO EMBUTIDO NO PISO
- SAÍDA LATERAL PARA ELETRODUTO DE 3/4" EM ELETROCALHA LISA OU PERFURADA
- CURVA HORIZONTAL 90°
- T HORIZONTAL 90°
- REDUÇÃO CONCENTRICA
- CAIXA DE PASSAGEM PLÁSTICA 4X2 NA PAREDE
- CAIXA DE PASSAGEM PLÁTICA 200X200X12 NA PAREDE
- CAIXA DE PASSAGEM PLÁSTICA 300X300X12 MM NA PAREDE
- CAIXA DE PASSAGEM PLÁSTICA 200X200X12 MM NO FORRO OU TETO
- CAIXA DE PASSAGEM PLÁSTICA 4 X 4 NO FORRO OU TETO
- ELETRODUTO QUE DESCE
- ELETRODUTO QUE SOBE
- ELETRODUTO QUE PASSA
- CAIXA DE PASSAGEM PLÁSTICA 4X4 NO PISO
- CAIXA DE PASSAGEM CONSTRUIDA EM ALVENARIA

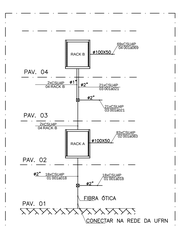



DIAGRAMA DE LIGAÇÃO – DADOS

Tabela Identificação
Cabeamento Estruturado – A

NOME	PONTO	ANDAR	REDE	SAIDA	CATEGORIA	PARES	COMPRIMENTO
A	PT01001	TERREO	SECUNDARIO	DADOS	6	UTP 4P	43,48
A	PT01002	TERREO	SECUNDARIO	DADOS	6	UTP 4P	43,48
A	PT01003	TERREO	SECUNDARIO	DADOS	6	UTP 4P	29,14
A	PT01004	TERREO	SECUNDARIO	DADOS	6	UTP 4P	28,78
A	PT01005	TERREO	SECUNDARIO	DADOS	6	UTP 4P	28,78
A	PT01006	TERREO	SECUNDARIO	DADOS	6	UTP 4P	28,51
A	PT01007	TERREO	SECUNDARIO	DADOS	6	UTP 4P	28,51
A	PT01008	TERREO	SECUNDARIO	DADOS	6	UTP 4P	23,97
A	PT01009	TERREO	SECUNDARIO	DADOS	6	UTP 4P	23,97
A	PT01010	TERREO	SECUNDARIO	DADOS	6	UTP 4P	28,98
A	PT01011	TERREO	SECUNDARIO	DADOS	6	UTP 4P	28,98
A	PT01012	TERREO	SECUNDARIO	DADOS	6	UTP 4P	29,00
A	PT01013	TERREO	SECUNDARIO	DADOS	6	UTP 4P	29,00
A	PT01014	TERREO	SECUNDARIO	DADOS	6	UTP 4P	18,75
A	PT01015	TERREO	SECUNDARIO	DADOS	6	UTP 4P	28,09
A	PT01016	TERREO	SECUNDARIO	DADOS	6	UTP 4P	28,09
A	PT01017	TERREO	SECUNDARIO	DADOS	6	UTP 4P	28,07
A	PT01018	TERREO	SECUNDARIO	DADOS	6	UTP 4P	28,07

OBSERVAÇÕES:

– ELETRODUTO NÃO COTADO #3/4.
– DEVERÁ SER MANTIDO UM ESPAÇAMENTO MINIMO DE 30 CENTIMETROS ENTRE ELETRODUTOS DE DADOS E ENERGIA ELÉTRICA, CONTUDO, ONDE HOUVER CRUZAMENTO ENTRE OS MESMOS , DEVERÁ SER FEITO EM 90°(ÂNGULO RETO).

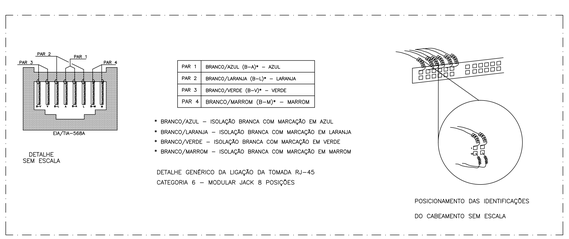

DETALHE
SEM ESCALA

PAR 1	BRANCO/AZUL (B–A)* – AZUL
PAR 2	BRANCO/LARANJA (B–L)* – LARANJA
PAR 3	BRANCO/VERDE (B–V)* – VERDE
PAR 4	BRANCO/MARROM (B–M)* – MARROM

- BRANCO/AZUL – ISOLAÇÃO BRANCA COM MARCAÇÃO EM AZUL
- BRANCO/LARANJA – ISOLAÇÃO BRANCA COM MARCAÇÃO EM LARANJA
- BRANCO/VERDE – ISOLAÇÃO BRANCA COM MARCAÇÃO EM VERDE
- BRANCO/MARROM – ISOLAÇÃO BRANCA COM MARCAÇÃO EM MARROM

DETALHE GENÉRICO DA LIGAÇÃO DA TOMADA RJ–45
CATEGORIA 6 – MODULAR JACK 8 POSIÇÕES

POSICIONAMENTO DAS IDENTIFICAÇÕES
DO CABEAMENTO SEM ESCALA



Vista Frontal
Rack: A

CARIMBOS:

ALTERAÇÕES:

COMPOR
Engenharia & Automação

CHEFE DE PROJETOS: AUGUSTO CÉSAR SIQUEIRA
ARQUITETO - CREA Nº 160768611-2

AUTOR: FABIO ALCÂNTARA ROCHA
ENG. ELETRICISTA - CREA 160768097-1

RESPONSÁVEL PELA OBRA

UNIVERSIDADE FEDERAL DO RIO GRANDE DO NORTE
Superintendência de Infra-estrutura

CHEFE DE PROJETOS: ARQUITETO AUGUSTO CÉSAR SIQUEIRA	CREA Nº 160876811-2
AUTOR DO PROJETO: FÁBIO ALCÂNTARA ROCHA	CREA Nº 160768097-1

PROJETO: CABEAMENTO ESTRUTURADO

LOCAL: UFRN - CAMPOS CENTRAL
SETOR DE AULAS II - CENTRO DE CIÊNCIAS HUMANAS, LETRAS E ARTES

OBRA: ÁGORA - INSTITUTO DE LÍNGUAS, LITERATURA E CULTURAS MODERNAS

ASSUNTO: PLANTA BAIXA 1° PAVIMENTO, PROJ. DE CAB. ESTRUTURADO E DETALHES

ÁREA CONSTRUÍDA ATUAL	ÁREA REFORMADA	ÁREA AMPLIADA	ÁREA CONSTRUÍDA TOTAL

ARQUIVO:

PROCESSO SIPAC Nº	REQUISIÇÃO SIPAC Nº	ART Nº	PRANCHA Nº
			01/04
DATA:	ESCALA(S):	DIGITALIZAÇÃO: ELISÂNGELA BARRETO	

OBSERVAÇÕES:

DÚVIDAS SOBRE O PROJETO: CONTATE OUVIDORIA(TOTAL) - UFRN/SIPA - TEL.: 3215 3192
DIREITOS AUTORAIS RESERVADOS - PROIBIDA QUALQUER MODIFICAÇÃO OU REPRODUÇÃO NO TODO OU EM PARTE, SEM PRÉVIO CONSENTIMENTO DO AUTOR, DE ACORDO COM A LEI FEDERAL 9.610/98.