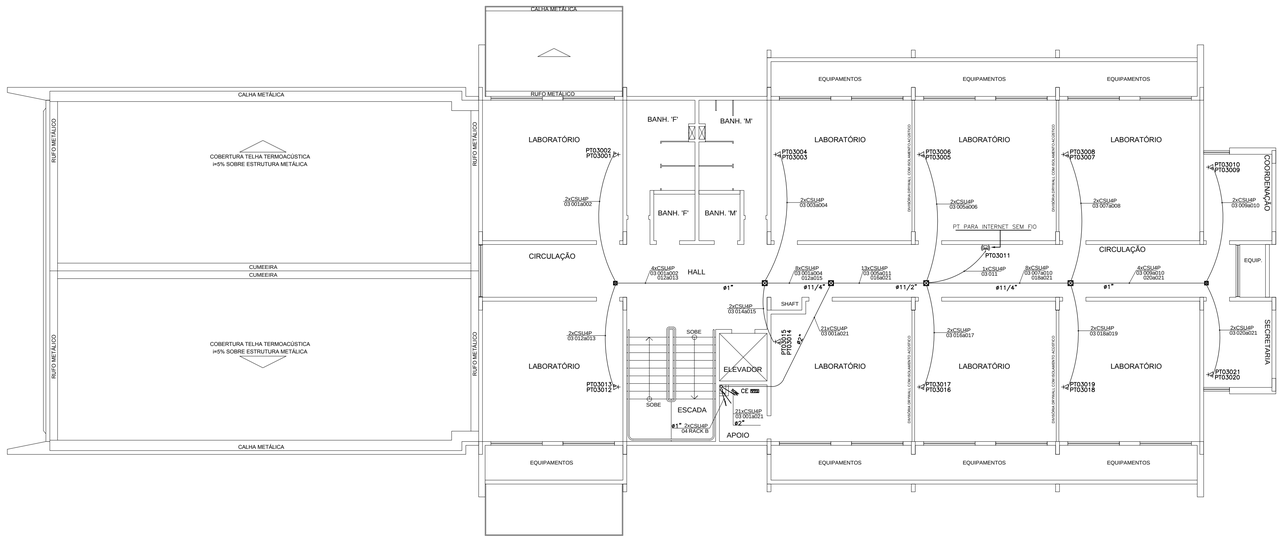


Planta Baixa - Terceiro Pavimento


ESCALA: 1/75

Tabela Identificação
Cabeamento Estruturado – B

NOME	PONTO	ANDAR	REDE	SAÍDA	CATEGORIA	PARES	COMPRIMENTO
B	PT03001	2 PAVIMENTO	SECUNDÁRIO	DADOS	6	UTP 4P	28.05
B	PT03002	2 PAVIMENTO	SECUNDÁRIO	DADOS	6	UTP 4P	28.05
B	PT03003	2 PAVIMENTO	SECUNDÁRIO	DADOS	6	UTP 4P	22.38
B	PT03004	2 PAVIMENTO	SECUNDÁRIO	DADOS	6	UTP 4P	22.38
B	PT03005	2 PAVIMENTO	SECUNDÁRIO	DADOS	6	UTP 4P	20.83
B	PT03006	2 PAVIMENTO	SECUNDÁRIO	DADOS	6	UTP 4P	20.83
B	PT03007	2 PAVIMENTO	SECUNDÁRIO	DADOS	6	UTP 4P	28.88
B	PT03008	2 PAVIMENTO	SECUNDÁRIO	DADOS	6	UTP 4P	28.88
B	PT03009	2 PAVIMENTO	SECUNDÁRIO	DADOS	6	UTP 4P	33.54
B	PT03010	2 PAVIMENTO	SECUNDÁRIO	DADOS	6	UTP 4P	33.54
B	PT03011	2 PAVIMENTO	SECUNDÁRIO	DADOS	6	UTP 4P	17.22
B	PT03012	2 PAVIMENTO	SECUNDÁRIO	DADOS	6	UTP 4P	26.98
B	PT03013	2 PAVIMENTO	SECUNDÁRIO	DADOS	6	UTP 4P	26.98
B	PT03014	2 PAVIMENTO	SECUNDÁRIO	DADOS	6	UTP 4P	19.56
B	PT03015	2 PAVIMENTO	SECUNDÁRIO	DADOS	6	UTP 4P	19.56
B	PT03016	2 PAVIMENTO	SECUNDÁRIO	DADOS	6	UTP 4P	19.83
B	PT03017	2 PAVIMENTO	SECUNDÁRIO	DADOS	6	UTP 4P	19.83
B	PT03018	2 PAVIMENTO	SECUNDÁRIO	DADOS	6	UTP 4P	27.88
B	PT03019	2 PAVIMENTO	SECUNDÁRIO	DADOS	6	UTP 4P	27.88
B	PT03020	2 PAVIMENTO	SECUNDÁRIO	DADOS	6	UTP 4P	32.55
B	PT03021	2 PAVIMENTO	SECUNDÁRIO	DADOS	6	UTP 4P	32.55

OBSERVAÇÕES:

- ELETRODUTO NÃO COTADO ø3/4.
- DEVERÁ SER MANTIDO UM ESPAÇAMENTO MÍNIMO DE 30 CENTÍMETROS ENTRE ELETRODUTOS DE DADOS E ENERGIA ELÉTRICA. CONTUDO, ONDE HOUVER CRUZAMENTO ENTRE OS MESMOS , DEVERÁ SER FEITO EM 90°(ÂNGULO RETO).

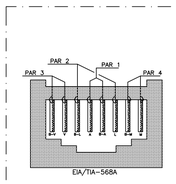


DETALHE
SEM ESCALA

PAR 1	BRANCO/AZUL (B–A)* – AZUL
PAR 2	BRANCO/LARANJA (B–L)* – LARANJA
PAR 3	BRANCO/VERDE (B–V)* – VERDE
PAR 4	BRANCO/MARROM (B–M)* – MARROM

* BRANCO/AZUL – ISOLAÇÃO BRANCA COM MARCAÇÃO EM AZUL
* BRANCO/LARANJA – ISOLAÇÃO BRANCA COM MARCAÇÃO EM LARANJA
* BRANCO/VERDE – ISOLAÇÃO BRANCA COM MARCAÇÃO EM VERDE
* BRANCO/MARROM – ISOLAÇÃO BRANCA COM MARCAÇÃO EM MARROM

DETALHE GENÉRICO DA LIGAÇÃO DA TOMADA RJ–45
CATEGORIA 6 – MODULAR JACK 8 POSIÇÕES

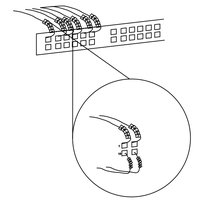

POSICIONAMENTO DAS IDENTIFICAÇÕES

DO CABEAMENTO SEM ESCALA


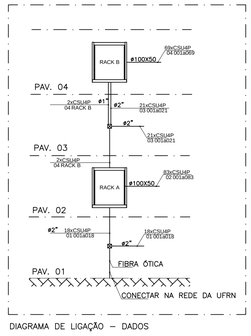


DIAGRAMA DE LIGAÇÃO – DADOS

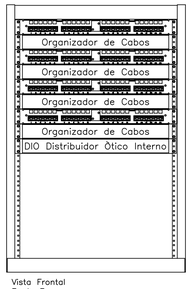

Vista Frontal
Rack: B

LEGENDA

- PONTO ÚNICO DE TELECOMUNICAÇÃO A 30 CM DO PISO
- PONTO DUPLO DE TELECOMUNICAÇÃO A 30 CM DO PISO
- PONTO DUPLO DE TELECOMUNICAÇÃO A 120 CM DO PISO
- PONTO PARA INTERNET SEM FIO
- ELETROCALHA PERFURADA
- ELETRODUTO DE PVC RÍGIDO PELO FORRO OU PAREDE
- ELETRODUTO DE PVC RÍGIDO EMBUTIDO NO PISO
- SAÍDA LATERAL PARA ELETRODUTO DE 3/4'' EM ELETROCALHA LISA OU PERFURADA
- CURVA HORIZONTAL 90°
- T HORIZONTAL 90°
- REDUÇÃO CONCENTRICA
- CAIXA DE PASSAGEM PLÁSTICA 4X2 NA PAREDE
- CAIXA DE PASSAGEM PLÁTICA 200X200X12 NA PAREDE
- CAIXA DE PASSAGEM PLÁSTICA 300X300X12 MM NA PAREDE
- CAIXA DE PASSAGEM PLÁSTICA 200X200X12 MM NO FORRO OU TETO
- CAIXA DE PASSAGEM PLÁSTICA 4 X 4 NO FORRO OU TETO
- ELETRODUTO QUE DESCE
- ELETRODUTO QUE SOBE
- ELETRODUTO QUE PASSA
- CAIXA DE PASSAGEM CONSTRUIDA EM ALVENARIA 40X40 CM

CARIMBOS:

ALTERAÇÕES:

COMPOR
Engenharia & Automação

CHEFE DE PROJETOS: AUGUSTO CÉSAR SIQUEIRA
ARQUITETO - CREA Nº 160876811-2

AUTOR: FÁBIO ALCÂNTARA ROCHA
ENG. ELETRICISTA - CREA 160768097-1

RESPONSÁVEL PELA OBRA

UNIVERSIDADE FEDERAL DO RIO GRANDE DO NORTE
Superintendência de Infra-estrutura

CHEFE DE PROJETOS: ARQUITETO AUGUSTO CÉSAR SIQUEIRA	CREA Nº 160876811-2
AUTOR DO PROJETO: FÁBIO ALCÂNTARA ROCHA	CREA Nº 160768097-1

PROJETO: CABEAMENTO ESTRUTURADO

LOCAL: UFRN - CAMPOS CENTRAL
SETOR DE AULAS II - CENTRO DE CIÊNCIAS HUMANAS, LETRAS E ARTES

OBRA: ÁGORA - INSTITUTO DE LÍNGUAS, LITERATURA E CULTURAS MODERNAS

ASSUNTO: PLANTA BAIXA 3° PAVIMENTO, PROJ. DE CAB. ESTRUTURADO E DETALHES

ÁREA CONSTRUÍDA ATUAL	ÁREA REFORMADA	ÁREA AMPLIADA	ÁREA CONSTRUÍDA TOTAL

ARQUIVO: -

PROCESSO SIPAC Nº	REQUISIÇÃO SIPAC Nº	ART Nº	PRANCHA Nº
-	-	-	03/04
DATA	ESCALA(S)	DIGITALIZAÇÃO	
		ELISÂNGELA BARRETO	

OBSERVAÇÕES
DÚVIDAS SOBRE O PROJETO: CONTATE O(A) ARQUITETO(A) - UFRN/SIN - TEL.: 3215 3162

DIREITOS AUTORAIS RESERVADOS - PROIBIDA QUALQUER MODIFICAÇÃO OU REPRODUÇÃO NO TODO OU EM PARTE, SEM PRÉVIO CONSENTIMENTO DO AUTOR, DE ACORDO COM A LEI FEDERAL 9.610/98.