
LEGENDA DE TRECHOS

1 — 37xCSU4P 04 017a035 052a069

2 — 33xCSU4P 04 019a035 054a069

3 — 20xCSU4P 04 026a035 060a069

4 — 4xCSU4P 04 034a035 068a069

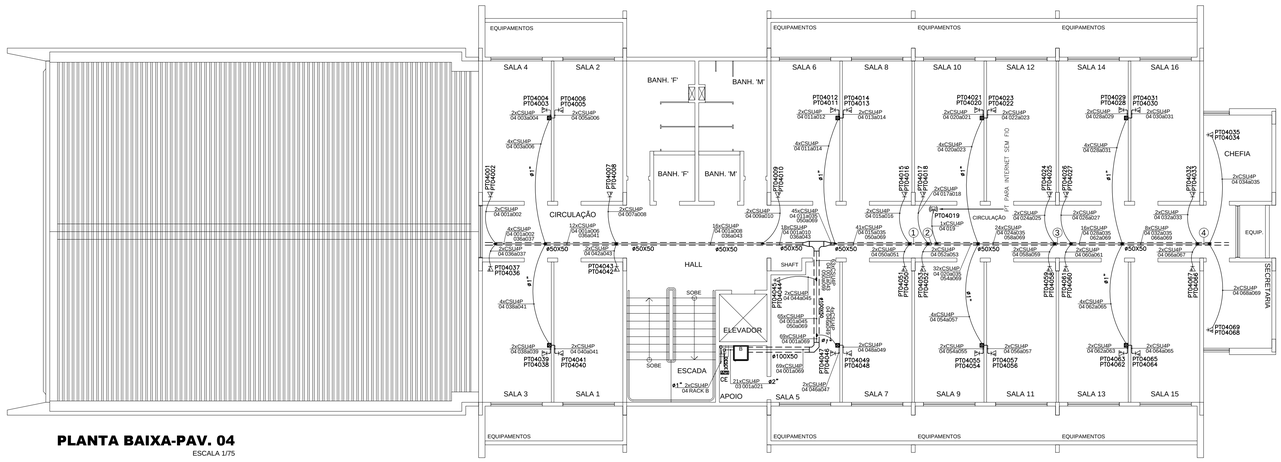

PLANTA BAIXA-PAV. 04
ESCALA 1/75

LEGENDA

- PONTO ÚNICO DE TELECOMUNICAÇÃO A 30 CM DO PISO
- PONTO DUPLO DE TELECOMUNICAÇÃO A 30 CM DO PISO
- PONTO DUPLO DE TELECOMUNICAÇÃO A 120 CM DO PISO
- PONTO PARA INTERNET SEM FIO
- ELETROCALHA PERFURADA
- ELETRODUTO DE PVC RÍGIDO PELO FORRO OU PAREDE
- ELETRODUTO DE PVC RÍGIDO EMBUTIDO NO PISO
- SAÍDA LATERAL PARA ELETRODUTO DE 3/4" EM ELETROCALHA LISA OU PERFURADA
- CURVA HORIZONTAL 90°
- T HORIZONTAL 90°
- REDUÇÃO CONCENTRICA
- CAIXA DE PASSAGEM PLÁSTICA 4X2 NA PAREDE
- CAIXA DE PASSAGEM PLÁTICA 200X200X12 NA PAREDE
- CAIXA DE PASSAGEM PLÁSTICA 300X300X12 MM NA PAREDE
- CAIXA DE PASSAGEM PLÁSTICA 200X200X12 MM NO FORRO OU TETO
- CAIXA DE PASSAGEM PLÁSTICA 4 X 4 NO FORRO OU TETO
- ELETRODUTO QUE DESCE
- ELETRODUTO QUE SOBE
- ELETRODUTO QUE PASSA
- CAIXA DE PASSAGEM CONSTRUIDA EM ALVENARIA 40X40 CM

Tabela Identificação
Cabeamento Estruturado – B


NOME	PONTO	ANDAR	REDE	SAÍDA	CATEGORIA	PARES	COMPRIMENTO
B	PT04001	3 PAVIMENTO	SECUNDÁRIO	DADOS	6	UTP 4P	19.32
B	PT04002	3 PAVIMENTO	SECUNDÁRIO	DADOS	6	UTP 4P	19.32
B	PT04003	3 PAVIMENTO	SECUNDÁRIO	DADOS	6	UTP 4P	23.34
B	PT04004	3 PAVIMENTO	SECUNDÁRIO	DADOS	6	UTP 4P	23.34
B	PT04005	3 PAVIMENTO	SECUNDÁRIO	DADOS	6	UTP 4P	23.54
B	PT04006	3 PAVIMENTO	SECUNDÁRIO	DADOS	6	UTP 4P	23.54
B	PT04007	3 PAVIMENTO	SECUNDÁRIO	DADOS	6	UTP 4P	14.79
B	PT04008	3 PAVIMENTO	SECUNDÁRIO	DADOS	6	UTP 4P	14.79
B	PT04009	3 PAVIMENTO	SECUNDÁRIO	DADOS	6	UTP 4P	9.40
B	PT04010	3 PAVIMENTO	SECUNDÁRIO	DADOS	6	UTP 4P	9.40
B	PT04011	3 PAVIMENTO	SECUNDÁRIO	DADOS	6	UTP 4P	11.00
B	PT04012	3 PAVIMENTO	SECUNDÁRIO	DADOS	6	UTP 4P	11.00
B	PT04013	3 PAVIMENTO	SECUNDÁRIO	DADOS	6	UTP 4P	11.00
B	PT04014	3 PAVIMENTO	SECUNDÁRIO	DADOS	6	UTP 4P	11.00
B	PT04015	3 PAVIMENTO	SECUNDÁRIO	DADOS	6	UTP 4P	10.69
B	PT04016	3 PAVIMENTO	SECUNDÁRIO	DADOS	6	UTP 4P	10.69
B	PT04017	3 PAVIMENTO	SECUNDÁRIO	DADOS	6	UTP 4P	11.29
B	PT04018	3 PAVIMENTO	SECUNDÁRIO	DADOS	6	UTP 4P	11.29
B	PT04019	3 PAVIMENTO	SECUNDÁRIO	DADOS	6	UTP 4P	10.91
B	PT04020	3 PAVIMENTO	SECUNDÁRIO	DADOS	6	UTP 4P	16.11
B	PT04021	3 PAVIMENTO	SECUNDÁRIO	DADOS	6	UTP 4P	16.11
B	PT04022	3 PAVIMENTO	SECUNDÁRIO	DADOS	6	UTP 4P	16.11
B	PT04023	3 PAVIMENTO	SECUNDÁRIO	DADOS	6	UTP 4P	16.11
B	PT04024	3 PAVIMENTO	SECUNDÁRIO	DADOS	6	UTP 4P	15.86
B	PT04025	3 PAVIMENTO	SECUNDÁRIO	DADOS	6	UTP 4P	15.86
B	PT04026	3 PAVIMENTO	SECUNDÁRIO	DADOS	6	UTP 4P	16.38
B	PT04027	3 PAVIMENTO	SECUNDÁRIO	DADOS	6	UTP 4P	16.38
B	PT04028	3 PAVIMENTO	SECUNDÁRIO	DADOS	6	UTP 4P	21.32
B	PT04029	3 PAVIMENTO	SECUNDÁRIO	DADOS	6	UTP 4P	21.32
B	PT04030	3 PAVIMENTO	SECUNDÁRIO	DADOS	6	UTP 4P	21.32
B	PT04031	3 PAVIMENTO	SECUNDÁRIO	DADOS	6	UTP 4P	21.32
B	PT04032	3 PAVIMENTO	SECUNDÁRIO	DADOS	6	UTP 4P	21.06
B	PT04033	3 PAVIMENTO	SECUNDÁRIO	DADOS	6	UTP 4P	21.06
B	PT04034	3 PAVIMENTO	SECUNDÁRIO	DADOS	6	UTP 4P	23.90
B	PT04035	3 PAVIMENTO	SECUNDÁRIO	DADOS	6	UTP 4P	23.90
B	PT04036	3 PAVIMENTO	SECUNDÁRIO	DADOS	6	UTP 4P	18.32

Tabela Identificação
Cabeamento Estruturado – B

NOME	PONTO	ANDAR	REDE	SAÍDA	CATEGORIA	PARES	COMPRIMENTO
B	PT04037	3 PAVIMENTO	SECUNDÁRIO	DADOS	6	UTP 4P	18.32
B	PT04038	3 PAVIMENTO	SECUNDÁRIO	DADOS	6	UTP 4P	19.71
B	PT04039	3 PAVIMENTO	SECUNDÁRIO	DADOS	6	UTP 4P	19.71
B	PT04040	3 PAVIMENTO	SECUNDÁRIO	DADOS	6	UTP 4P	19.71
B	PT04041	3 PAVIMENTO	SECUNDÁRIO	DADOS	6	UTP 4P	19.71
B	PT04042	3 PAVIMENTO	SECUNDÁRIO	DADOS	6	UTP 4P	13.81
B	PT04043	3 PAVIMENTO	SECUNDÁRIO	DADOS	6	UTP 4P	13.81
B	PT04044	3 PAVIMENTO	SECUNDÁRIO	DADOS	6	UTP 4P	6.06
B	PT04045	3 PAVIMENTO	SECUNDÁRIO	DADOS	6	UTP 4P	6.06
B	PT04046	3 PAVIMENTO	SECUNDÁRIO	DADOS	6	UTP 4P	6.26
B	PT04047	3 PAVIMENTO	SECUNDÁRIO	DADOS	6	UTP 4P	6.26
B	PT04048	3 PAVIMENTO	SECUNDÁRIO	DADOS	6	UTP 4P	6.47
B	PT04049	3 PAVIMENTO	SECUNDÁRIO	DADOS	6	UTP 4P	6.47
B	PT04050	3 PAVIMENTO	SECUNDÁRIO	DADOS	6	UTP 4P	9.69
B	PT04051	3 PAVIMENTO	SECUNDÁRIO	DADOS	6	UTP 4P	9.69
B	PT04052	3 PAVIMENTO	SECUNDÁRIO	DADOS	6	UTP 4P	10.29
B	PT04053	3 PAVIMENTO	SECUNDÁRIO	DADOS	6	UTP 4P	10.29
B	PT04054	3 PAVIMENTO	SECUNDÁRIO	DADOS	6	UTP 4P	15.21
B	PT04055	3 PAVIMENTO	SECUNDÁRIO	DADOS	6	UTP 4P	15.21
B	PT04056	3 PAVIMENTO	SECUNDÁRIO	DADOS	6	UTP 4P	15.21
B	PT04057	3 PAVIMENTO	SECUNDÁRIO	DADOS	6	UTP 4P	15.21
B	PT04058	3 PAVIMENTO	SECUNDÁRIO	DADOS	6	UTP 4P	14.86
B	PT04059	3 PAVIMENTO	SECUNDÁRIO	DADOS	6	UTP 4P	14.86
B	PT04060	3 PAVIMENTO	SECUNDÁRIO	DADOS	6	UTP 4P	15.38
B	PT04061	3 PAVIMENTO	SECUNDÁRIO	DADOS	6	UTP 4P	15.38
B	PT04062	3 PAVIMENTO	SECUNDÁRIO	DADOS	6	UTP 4P	20.46
B	PT04063	3 PAVIMENTO	SECUNDÁRIO	DADOS	6	UTP 4P	20.46
B	PT04064	3 PAVIMENTO	SECUNDÁRIO	DADOS	6	UTP 4P	20.46
B	PT04065	3 PAVIMENTO	SECUNDÁRIO	DADOS	6	UTP 4P	20.46
B	PT04066	3 PAVIMENTO	SECUNDÁRIO	DADOS	6	UTP 4P	20.06
B	PT04067	3 PAVIMENTO	SECUNDÁRIO	DADOS	6	UTP 4P	20.06
B	PT04068	3 PAVIMENTO	SECUNDÁRIO	DADOS	6	UTP 4P	23.05
B	PT04069	3 PAVIMENTO	SECUNDÁRIO	DADOS	6	UTP 4P	23.05

OBSERVAÇÕES:

- ELETRODUTO NÃO COTADO ø3/4.
- DEVERÁ SER MANTIDO UM ESPAÇAMENTO MÍNIMO DE 30 CENTÍMETROS ENTRE ELETRODUTOS DE DADOS E ENERGIA ELETRICA. CONTUDO, ONDE HOUVER CRUZAMENTO ENTRE OS MESMOS , DEVERÁ SER FEITO EM 90°(ÂNGULO RETO).

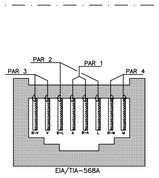


DETALHE
SEM ESCALA

PAR 1	BRANCO/AZUL (B–A)* – AZUL
PAR 2	BRANCO/LARANJA (B–L)* – LARANJA
PAR 3	BRANCO/VERDE (B–V)* – VERDE
PAR 4	BRANCO/MARROM (B–M)* – MARROM

* BRANCO/AZUL – ISOLAÇÃO BRANCA COM MARCAÇÃO EM AZUL
* BRANCO/LARANJA – ISOLAÇÃO BRANCA COM MARCAÇÃO EM LARANJA
* BRANCO/VERDE – ISOLAÇÃO BRANCA COM MARCAÇÃO EM VERDE
* BRANCO/MARROM – ISOLAÇÃO BRANCA COM MARCAÇÃO EM MARROM

DETALHE GENÉRICO DA LIGAÇÃO DA TOMADA RJ–45
CATEGORIA 6 – MODULAR JACK 8 POSIÇÕES

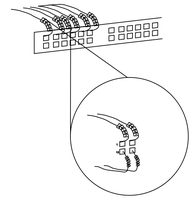

POSICIONAMENTO DAS IDENTIFICAÇÕES

DO CABEAMENTO SEM ESCALA


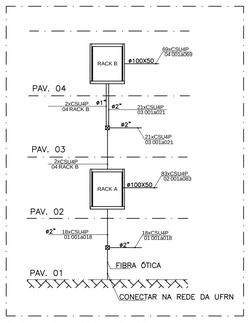


DIAGRAMA DE LIGAÇÃO – DADOS

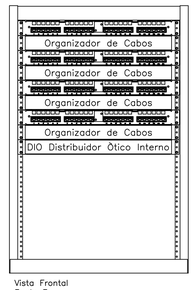

Vista Frontal
Rack: B

CARIMBOS:

ALTERAÇÕES:

COMPOR
Engenharia & Automação

CHEFE DE PROJETOS: AUGUSTO CÉSAR SIQUEIRA
ARQUITETO - CREA Nº 160876811-2

AUTOR: FÁBIO ALCÂNTARA ROCHA
ENG. ELETRICISTA - CREA 160768097-1

RESPONSÁVEL PELA OBRA

UNIVERSIDADE FEDERAL DO RIO GRANDE DO NORTE
Superintendência de Infra-estrutura

CHEFE DE PROJETOS: ARQUITETO AUGUSTO CÉSAR SIQUEIRA	CREA Nº 160876811-2
AUTOR DO PROJETO: FÁBIO ALCÂNTARA ROCHA	CREA Nº 160768097-1

PROJETO: CABEAMENTO ESTRUTURADO

LOCAL: UFRN - CAMPOS CENTRAL
SETOR DE AULAS II - CENTRO DE CIÊNCIAS HUMANAS, LETRAS E ARTES

OBRA: ÁGORA - INSTITUTO DE LÍNGUAS, LITERATURA E CULTURAS MODERNAS

ASSUNTO: PLANTA BAIXA 4° PAVIMENTO, PROJ. DE CAB. ESTRUTURADO E DETALHES

ÁREA CONSTRUÍDA ATUAL	ÁREA REFORMADA	ÁREA AMPLIADA	ÁREA CONSTRUÍDA TOTAL

ARQUIVO: -

PROCESSO SIPAC Nº	REQUISIÇÃO SIPAC Nº	ART Nº	PRANCHA Nº
-	-	-	04/04

DATA	ESCALA(S)	DIGITALIZAÇÃO
		ELISÂNGELA BARRETO

OBSERVAÇÕES

DÚVIDAS SOBRE O PROJETO: CONTATE O(A) ARQUITETO(A) - UFRN/SIN - TEL.: 3215 3162

DIREITOS AUTORAIS RESERVADOS - PROIBIDA QUALQUER MODIFICAÇÃO OU REPRODUÇÃO NO TODO OU EM PARTE, SEM PRÉVIO CONSENTIMENTO DO AUTOR, DE ACORDO COM A LEI FEDERAL 9.610/98.