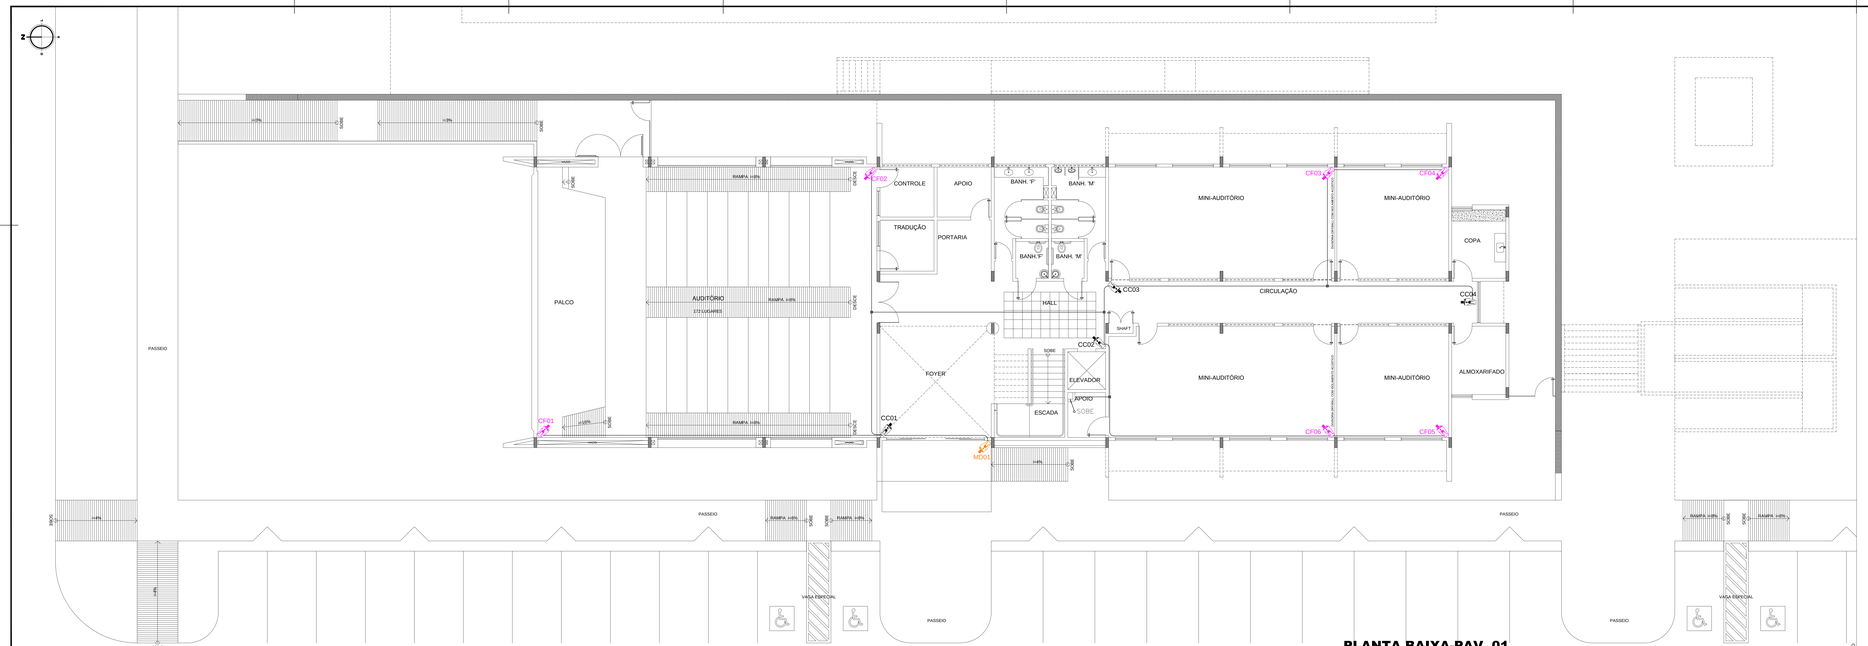


PLANTA BAIXA-PAV. 01

ESCALA 1/75

CARIMBOS

PROJETO EXECUTIVO
Finalizado em 01/04/2021

COMPOR
Engenharia & Automação

REPRESENTANTE LEGAL: AUGUSTO P. R. COELHO
CR Nº 88.875.524-49

AUTOR: DANIEL FERNANDES DE MACEDO
ARQUITETO | CREA 116338/D/RN-3

RESPONSÁVEL PELA OBRA

UNIVERSIDADE FEDERAL DO RIO GRANDE DO NORTE
Superintendência de Infra-estrutura

SUPERINTENDENTE: ARQUITETO AUGUSTO CÉSAR SIQUEIRA	ORDEM Nº 1630878811-2
AUTOR DO PROJETO: X	ORDEM Nº X

PROJETO: PROJETO EXECUTIVO DE X

LOCAL: UFRN - CAMPUS CENTRAL
SETOR DE AULAS II - CENTRO DE CIÊNCIAS HUMANAS, LETRAS E ARTES (CCHLA)

OBRA: **ÁGORA - INSTITUTO DE LÍNGUAS, LITERATURA E CULTURA MODERNAS**

ASSUNTO: X

ÁREA CONSTRUÍDA ATUAL	ÁREA REFORMADA	ÁREA AMPLIADA	ÁREA CONSTRUÍDA TOTAL
-	-	-	X

PROJETO:

PROCESSO SIPAC Nº	REQUISIÇÃO SIPAC Nº	ART Nº	PRANCHA Nº
-	-	-	**03**/14
DATA: X	ESCALA (S): X	DIGITALIZAÇÃO: X	

OBSERVAÇÕES:
DÚVIDAS SOBRE O PROJETO: CONTATO GUIA ARQUITETOS/ - UFRN/ARN - TEL.: 3215 3182
DIREITOS AUTORAIS RESERVADOS - PROIBIDA QUALQUER MODIFICAÇÃO OU REPRODUÇÃO NO TODO OU EM PARTE, SEM PRÉVIO CONSENTIMENTO DO AUTOR, DE ACORDO COM A LEI FEDERAL 9.610/98.