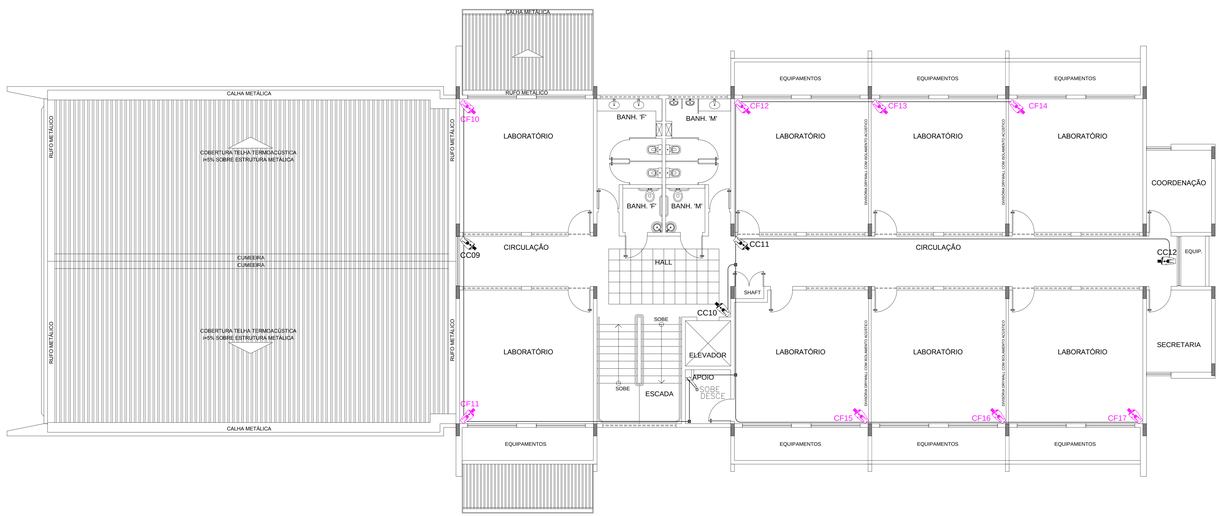


Planta Baixa - Terceiro Pavimento

ESCALA: 1/75

PLANTA BAIXA-PAV. 03

ESCALA 1/75

CARIMBOS:

PROJETO EXECUTIVO
Finalizado em 01/04/2011

COMPOR
Engenharia & Automação

REPRESENTANTE LEGAL: GUSTAVO F. R. COELHO
CIC Nº 360.873.634-00

AUTOR DENSI: FERNANDES DE ARAÚJO
ARQUITETO - CREA 210838849-6

RESPONSÁVEL PELA OBRA

UNIVERSIDADE FEDERAL DO RIO GRANDE DO NORTE
Superintendência de Infra-estrutura

SUPERINTENDENTE: ARQUITETO AUGUSTO CÉSAR SIQUEIRA	CREA Nº 160876811-2
AUTOR DO PROJETO: X	CREA Nº X

PROJETO: PROJETO EXECUTIVO DE X

LOCAL: UFRN - CAMPUS CENTRAL
SETOR DE AULAS II - CENTRO DE CIÊNCIAS HUMANAS, LETRAS E ARTES (CCHLA)

OBRA: **AGORA - INSTITUTO DE LÍNGUAS, LITERATURA E CULTURA MODERNAS**

ASSUNTO: X

ÁREA CONSTRUÍDA ATUAL	ÁREA REFORMADA	ÁREA AMPLIADA	ÁREA CONSTRUÍDA TOTAL
-	-	-	X

ARQUIVO:

PROCESSO SIPAC Nº	REQUISIÇÃO SIPAC Nº	ART Nº	PRANCHA Nº
-	-	-	**05**/14
DATA: X	ESCALA(S): X	DIGITALIZAÇÃO: X	

OBSERVAÇÕES:
DÚVIDAS SOBRE O PROJETO: CONTATE O(A) ARQUITETO(A) - UFRN/SIN - TEL.: 3215 3182
DIREITOS AUTORAIS RESERVADOS - PROIBIDA QUALQUER MODIFICAÇÃO OU REPRODUÇÃO NO TODO OU EM PARTE, SEM PRÉVIO CONSENTIMENTO DO AUTOR, DE ACORDO COM A LEI FEDERAL 9.610/98.