
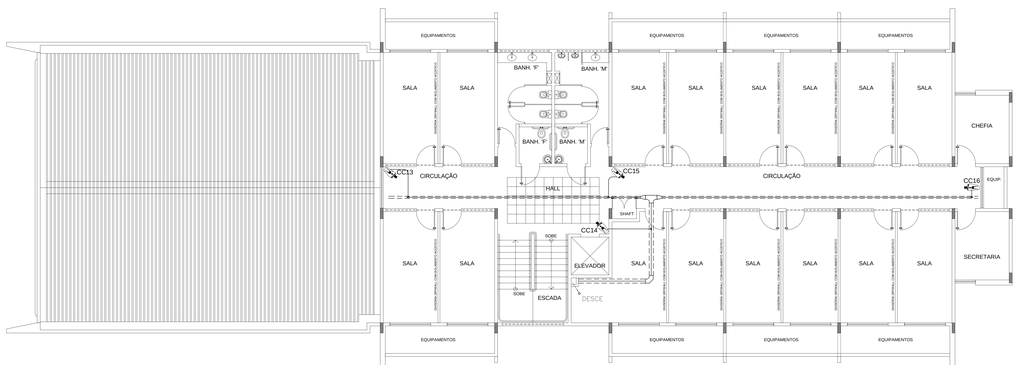


Planta Baixa - Quarto Pavimento

ESCALA: 1/75

PLANTA BAIXA-PAV. 04

ESCALA 1/75

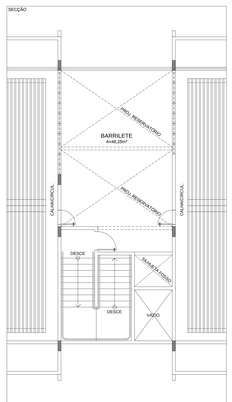

PL. BAIXA-BARRILETE

ESCALA 1/75

CARIMBOS:

PROJETO EXECUTIVO
Em atendimento ao ACT 1511/2021

COMPOR
Engenharia & Automação

REPRESENTANTE LEGAL: AUGUSTO F. R. CESAR
CAU Nº A8147-5 SIA-RT

AUTOR DA(S) PRANCHA(S):
ARQUITETO AUGUSTO CÉSAR SIQUEIRA
CREA Nº 150878811-2

RESPONSÁVEL PELA OBRA:

UNIVERSIDADE FEDERAL DO RIO GRANDE DO NORTE
Superintendência de Infra-estrutura

SUPERINTENDÊNCIA Nº:	CREA Nº
ARQUITETO AUGUSTO CÉSAR SIQUEIRA	150878811-2
AUTOR DO PROJETO: X	CREA Nº: X

PROJETO: PROJETO EXECUTIVO DE X

LOCAL: UFRN - CAMPUS CENTRAL
SETOR DE AULAS II - CENTRO DE CIÊNCIAS HUMANAS, LETRAS E ARTES (CCHLA)

OBRA: **ÁGORA - INSTITUTO DE LÍNGUAS, LITERATURA E CULTURA MODERNAS**

REQUERENTE: X

ÁREA CONSTRUÍDA ATUAL	ÁREA REFORMADA	ÁREA AMPLIADA	ÁREA CONSTRUÍDA TOTAL
-	-	-	X

ARQUIVO:

PROCESSO SPAC Nº	REQUISIÇÃO SPAC Nº	ART Nº	PRANCHA Nº
-	-	-	**06/14**
DATA: X	ESCALA(S): X	DIGITALIZAÇÃO?: X	

OBSERVAÇÕES:
DÚVIDAS SOBRE O PROJETO: CONTATE GUIA ARQUITETOS(A) - UFRN/RN - TEL.: (27) 0 0182
DIREITOS AUTORAIS RESERVADOS - PROIBIDA QUALQUER REPRODUÇÃO NO TODO OU EM PARTE, SEM PRÉVIO CONSENTIMENTO DO AUTOR, DE ACORDO COM A LEI FEDERAL 9.610/98.