


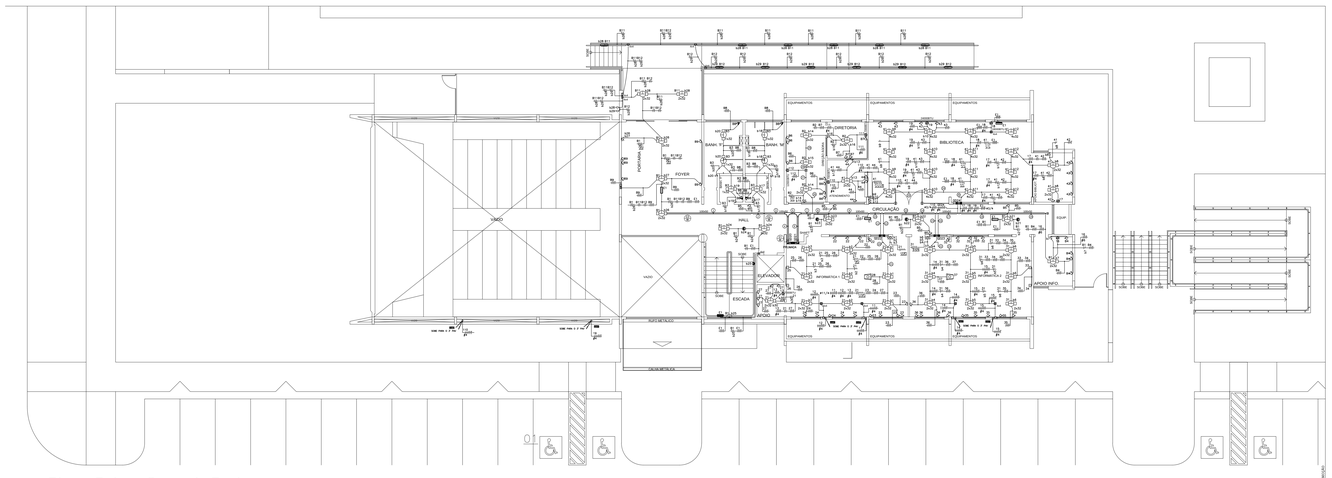


Planta Baixa - Segundo Pavimento


ESCALA: 1/75

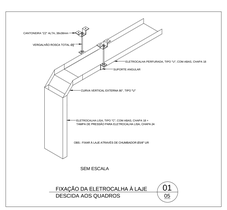

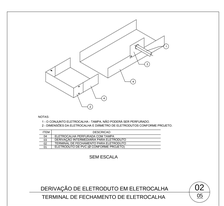

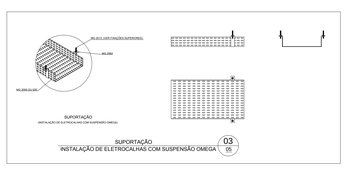



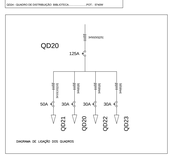

OBSERVAÇÕES

CIRCUITOS NÃO CITADOS E EMBUTI A ALVENARIAS E LAJES E TOMADAS DOS QUADRO DE CARGAS).

O CONDUTOR DE TERRA SERÁ INDIVIDUAL PARA CADA CIRCUITO TERMINAL

A INSTALAÇÃO DEVERÁ TER O NÚMERO DE SEMANAS PASSADAS

EQUIPAR DE ATERRAMENTO TTL (<10 Ohms), DE DISTÂNCIA, E TAL O APARTIR DO QUADRO GERAL

CONTAR TODAS AS MEDIDAS IN LOCO.

OS ALIMENTADORES E PARTIDA DO QUAD. CONFORME DIAGRAMA DE LIGAÇÃO DOS QUADROS.

A BARRA DE NEUTRO SERÁ INTERLIGADA À BARRA DE TERRA, CONFORME EXIGÊNCIA DA NORMA - (ISOTRAN TN-S).

A BARRA DE TERRA (BT), TERÁ TAMBÉM A FUNÇÃO DE BARRA DE EQUIPOTENCIALIZAÇÃO PRINCIPAL (BEP).


OS CHOQUES SER INTELIGADOS AS ARMADURAS DO CONCRETO ARMADO DO PRÉDIO E DEMAIS ELEMENTOS METÁLICOS A SEREM EQUIPOTENCIALIZADOS

TODOS OS QUADROS TERÃO BUAIS CARCAÇAS E PORTAS LIGADOS À RESPECTIVA BARRA DE TERRA

TABELA DE CORES

CABO FLEXÍVEL	COR DO CABO A SER USADO NA OBRA
COND. TERRA	VERDE
COND. FASE	PRETO, CINZA OU VERMELHO
COND. NEUTRO	AZUL CLARO
COND. RETORNO	BRANCO

LEGENDA

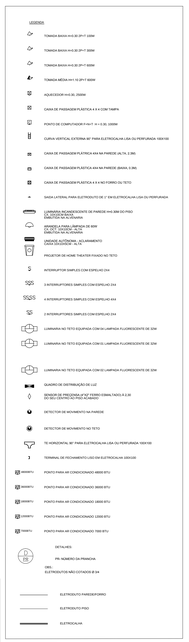

CARIMBOS:

ALTERAÇÕES:

COMPOR
Engenharia & Automação

CHEFE DE PROJETOS: AUGUSTO CÉSAR SIQUEIRA
ARQUITETO - CAU/ Nº 115427-3

AUTOR: FÁBIO ALCANTARA ROCHA
ENG. ELETRICISTA - CREA 160768097-1

RESPONSÁVEL PELA OBRA

UNIVERSIDADE FEDERAL DO RIO GRANDE DO NORTE
Superintendência de Infra-estrutura

CHEFE DE PROJETOS: ARQUITETO AUGUSTO CÉSAR SIQUEIRA	CAU Nº 115427-3
AUTOR DO PROJETO: FÁBIO ALCANTARA ROCHA	CREA Nº 160768097-1

PROJETO: **ELÉTRICO DE BAIXA TENSÃO - PROJETO EXECUTIVO**

LOCAL: UFRN - CAMPUS CENTRAL
SETOR DE AULAS II - CENTRO DE CIÊNCIAS HUMANAS, LETRAS E ARTES (CCHLA)

OBRA: **ÁGORA - INSTITUTO DE LÍNGUAS, LITERATURA E CULTURAS MODERNAS**

ASSUNTO: PLANTA BAIXA DO 2 PAVIENTO, PROJETO DE BAIXA TENSÃO E DETALHES

ÁREA CONSTRUÍDA ATUAL	ÁREA REFORMADA	ÁREA AMPLIADA	ÁREA CONSTRUÍDA TOTAL
-	-	-	2.159,83 m²

ARQUIVO

PROCESSO SIPAC Nº	REQUISIÇÃO SIPAC Nº	ART Nº	PRANCHA Nº
DATA: MARÇO/2012	ESCALA(S):	DIGITALIZAÇÃO: EMMANOEL FERREIRA	**05/15**

OBSERVAÇÕES:
DÚVIDAS SOBRE O PROJETO: CONTATE O(A) ARQUITETO(A) - UFRN/SIN - TEL.: 3215 3162
DIREITOS AUTORAIS RESERVADOS - PROIBIDA QUALQUER MODIFICAÇÃO OU REPRODUÇÃO NO TODO OU EM PARTE, SEM PRÉVIO CONSENTIMENTO DO AUTOR, DE ACORDO COM A LEI FEDERAL 9.610/98.