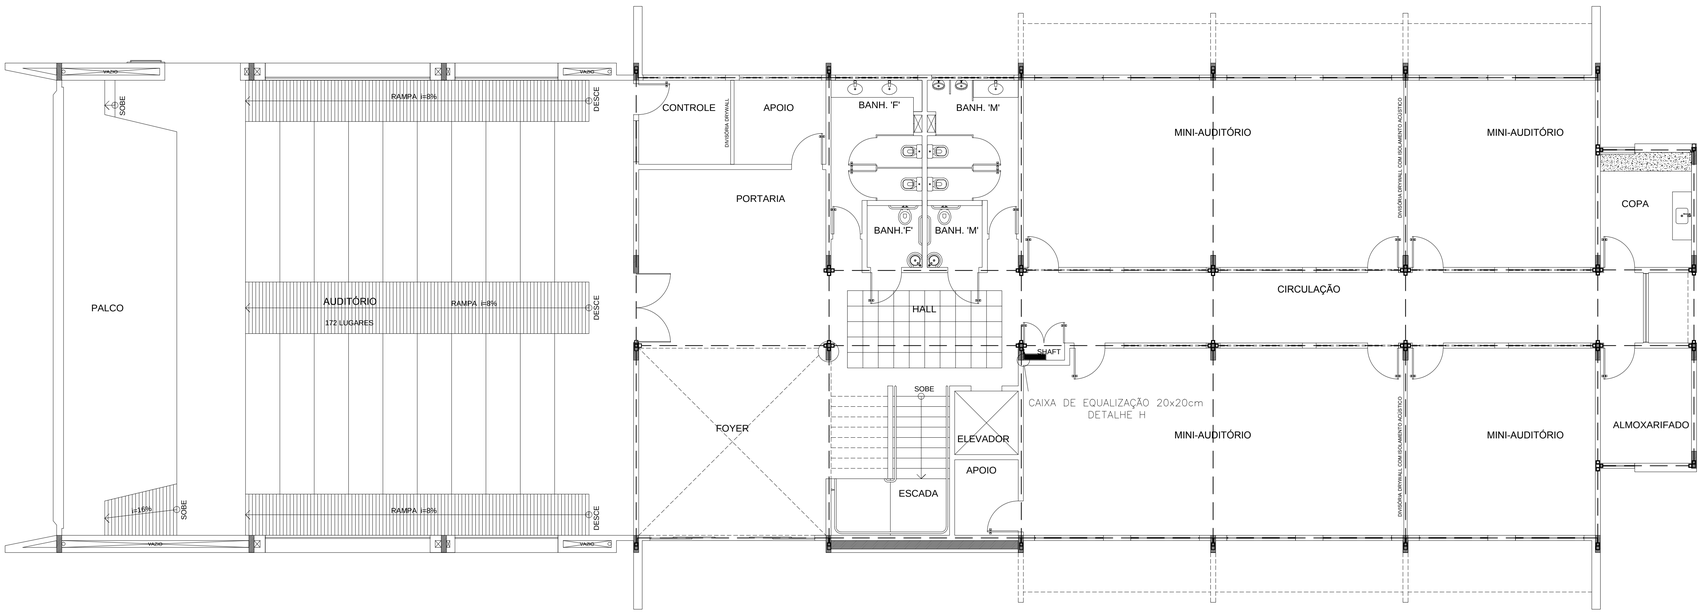


Planta Baixa - Primeiro Pavimento

ESCALA: 1/75

LEGENDA

- RE-BAR (50mm²)
- RE-BAR (80mm²)
- CABO DE COBRE (35mm)
- LIMITE DO VOLUME DE PROTECAO DO PARA RAIO FRANKLIN (MET. ESFERA ROLANTE)
- CAIXA DE EQUALIZACAO 20x20 cm
- AFLORAMENTO JUNTO A CONECTOR ATERRINSERT®
- CURVA RE-BAR (50mm²)
- CONEXOES RE-BAR (50mm²)

CARIMBOS:

ALTERAÇÕES:

COMPOR
Engenharia & Automação

CHEFE DE PROJETOS: AUGUSTO CÉSAR SIQUEIRA
ARQUITETO - CREA Nº 160876811-2

AUTOR: FÁBIO ALCANTARA ROCHA
ENG. ELETRICISTA - CREA 160768097-1

RESPONSÁVEL PELA OBRA

UNIVERSIDADE FEDERAL DO RIO GRANDE DO NORTE
Superintendência de Infra-estrutura

CHEFE DE PROJETOS: ARQUITETO AUGUSTO CÉSAR SIQUEIRA	CREA Nº 160876811-2
AUTOR DO PROJETO: FÁBIO ALCANTARA ROCHA	CREA Nº 160768097-1

PROJETO: **SISTEMAS DE PROTEÇÃO CONTRA DESCARGAS ATMOSFÉRICAS - SPDA**

LOCAL: UFRN - CAMPUS CENTRAL
SETOR DE AULAS II - CENTRO DE CIÊNCIAS HUMANAS, LETRAS E ARTES (CCHLA)

OBRA: **ÁGORA - INSTITUTO DE LÍNGUAS, LITERATURA E CULTURAS MODERNAS**

ASSUNTO: SPDA - PLANTA BAIXA PRIMEIRO PAVIMENTO

ÁREA CONSTRUÍDA ATUAL	ÁREA REFORMADA	ÁREA AMPLIADA	ÁREA CONSTRUÍDA TOTAL
-	-	-	2.159,83 m²

ARQUIVO: -

PROCESSO SIPAC Nº	REQUISIÇÃO SIPAC Nº	ART Nº	PRANCHA Nº
-	-	-	03/04

DATA	ESCALA(S)	DIGITALIZAÇÃO
JANEIRO/2012	INDICADA	ELISÂNGELA BARRETO

OBSERVAÇÕES

DÚVIDAS SOBRE O PROJETO: CONTATE O(A) ARQUITETO(A) - UFRN/SIN - TEL.: 3215 3162

DIREITOS AUTORAIS RESERVADOS - PROIBIDA QUALQUER MODIFICAÇÃO OU REPRODUÇÃO NO TODO OU EM PARTE, SEM PRÉVIO CONSENTIMENTO DO AUTOR, DE ACORDO COM A LEI FEDERAL 9.610/98.