

DET. DA TRELIÇA

ESCALA 1:25

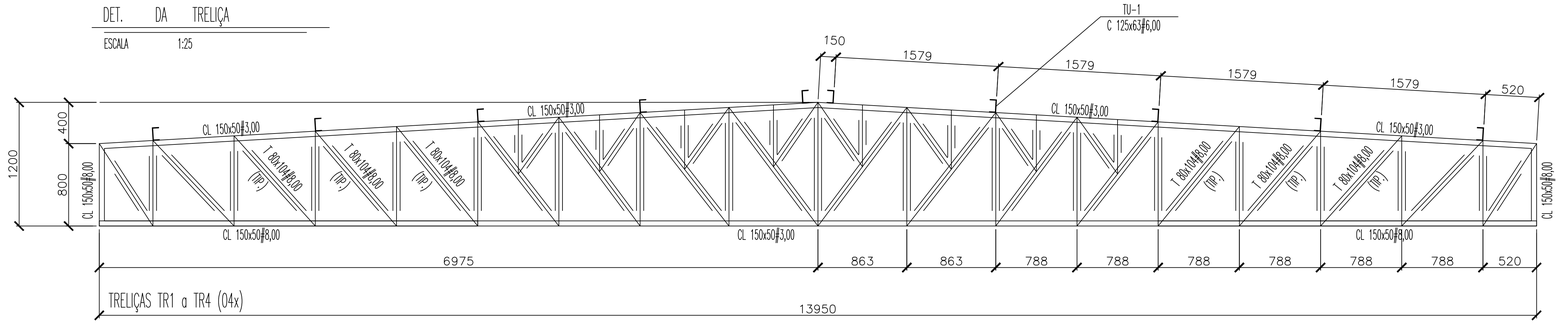


NOTAS:

1– DIMENSÕES E ELEVAÇÕES EM MILIMETROS. (E.A.)
2– SOLDAS DE ACORDO COM NORMA "EN ISO 18273 E 1100", ELETRODO OK 96.10
3– MATERIAIS: –PERFIS ALUMINIO EXTRUDIDO (EN AW–5083)
4– NORMA UTILIZADA:
ALUMINIO:EUROCODIGO 9

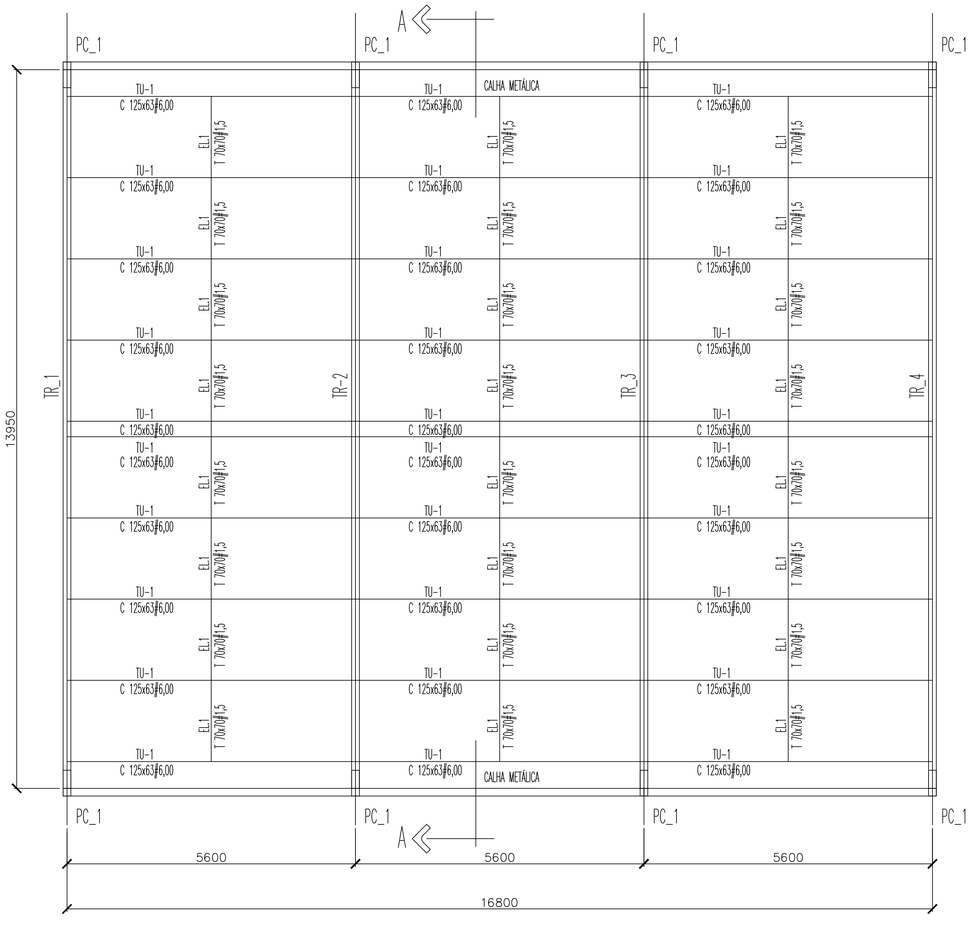


PLANTA BAIXA DA ESTRUTURA METALICA

ESCALA 1:50

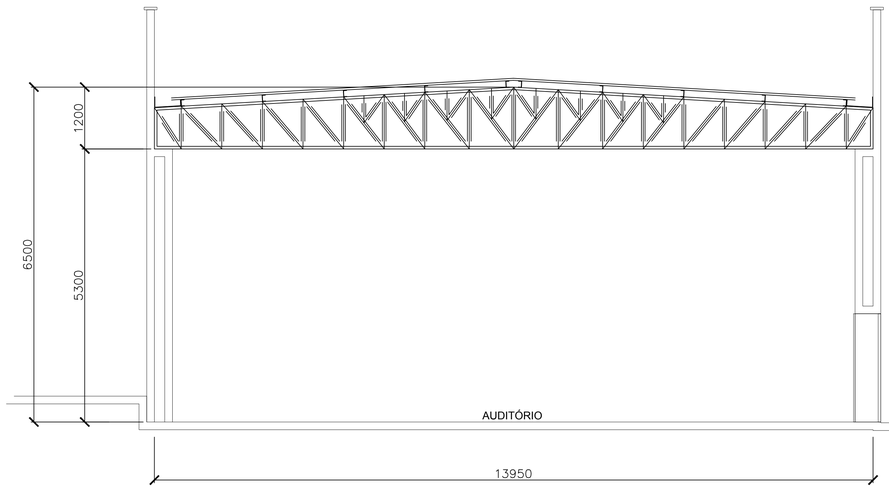

CORTE AA

ESCALA 1:75

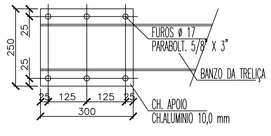

DET. DA CHAPA DE APOIO LIGAÇÃO TESOURA METÁLICA AOS PILARES EM CONCRETO

LISTA DE MATERIAL

PESO TOTAL : 1.764,85 KG

Nº	POS.	QUANT.	DESCRIÇÃO	MATERIAL	PESO UNIT	PESO TOTAL
1			**TERÇAS METALICAS ALUMINIO**			**650,16**
2	TU_1	30	C 125x63#6,00x5,60	AW_5083	21,67	650,16
3						
4			**ESPAÇ. METALICOS ALUMINIO**			**21,24**
5	E_1	24	T 70x70#1,5x1,58	AW_5083	0,88	21,24
6						
7		4	**TRELIÇAS MET. ALUMINIO**			**1.093,46**
8	BANZO	8	CL 150x50#8,00x3,68	AW_5083	18,58	148,67
9	BANZO	4	CL 150x50#3,00x6,60	AW_5083	13,07	52,27
10	BANZO	8	CL 150x50#3,00x6,99	AW_5083	13,84	110,72
11	BANZO	8	CL 150x50#3,00x0,80	AW_5083	1,58	12,67
12	ENCHIMENTO	8	T 80x104#8,00x19,70	AW_5083	74,86	598,88
13	ENCHIMENTO	4	T 80x104#8,00x1,20	AW_5083	4,56	18,24
14	ENCHIMENTO	32	T 80x104#8,00x1,25	AW_5083	4,75	152,00
15						
16						
17						
18						
19						
20						

CARIMBOS:

ALTERAÇÕES:

COMPOR
Engenharia & Automação

CHEFE DE PROJETOS: AUGUSTO CÉSAR SIQUEIRA
ARQUITETO - CREA Nº 160876811-2

AUTOR: LUCIO FLAVIO ARRUDA DE ALMEIDA
ENG. CIVIL - CREA 160811324-8

RESPONSÁVEL PELA OBRA

UNIVERSIDADE FEDERAL DO RIO GRANDE DO NORTE
Superintendência de Infra-estrutura

CHEFE DE PROJETOS: ARQUITETO AUGUSTO CÉSAR SIQUEIRA	CREA Nº 160876811-2
AUTOR DO PROJETO: LUCIO FLAVIO ARRUDA DE ALMEIDA	CREA Nº 160811324-8

PROJETO: **ESTRUTURA METALICA - PROJETO EXECUTIVO**

LOCAL: UFRN - CAMPUS CENTRAL
SETOR DE AULAS II - CENTRO DE CIÊNCIAS HUMANAS, LETRAS E ARTES (CCHLA)

OBRA: **ÁGORA - INSTITUTO DE LÍNGUAS, LITERATURA E CULTURAS MODERNAS**

ASSUNTO: SMT - ESTRUTURA DO AUDITÓRIO - PLANTA BAIXA, CORTE E DETALHES

ÁREA CONSTRUÍDA ATUAL	ÁREA REFORMADA	ÁREA AMPLIADA	ÁREA CONSTRUÍDA TOTAL
-	-	-	2.159,83 m²

ARQUIVO: -

PROCESSO SIPAC Nº	REQUISIÇÃO SIPAC Nº	ART Nº	PRANCHA Nº
-	-	-	**01/02**
DATA: JANEIRO/2012	ESCALA(S): 1:50	DIGITALIZAÇÃO: EDSON GUIMARÃES	

OBSERVAÇÕES

DÚVIDAS SOBRE O PROJETO: CONTATE O(A) ARQUITETO(A) - UFRN/SIN - TEL.: 3215 3162
DIREITOS AUTORAIS RESERVADOS - PROIBIDA QUALQUER MODIFICAÇÃO OU REPRODUÇÃO NO TODO OU EM PARTE, SEM PRÉVIO CONSENTIMENTO DO AUTOR, DE ACORDO COM A LEI FEDERAL 9.610/98.