
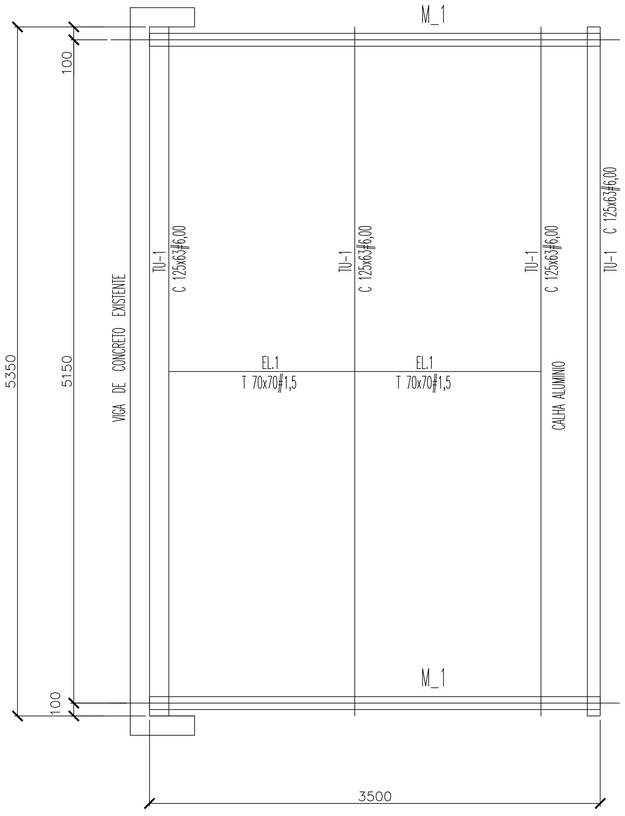


PLANTA BAIXA DAS MARQUISES (02x)

ESCALA 1:20

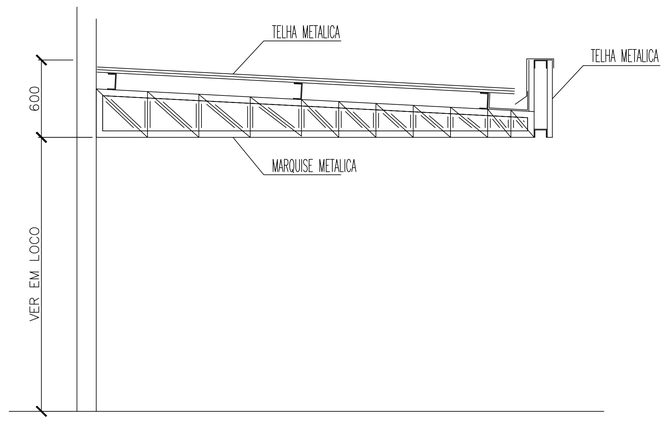


VISTA LATERAL DA MARQUISE

ESCALA 1:20

DET. DA MARQUISE

ESCALA 1:10

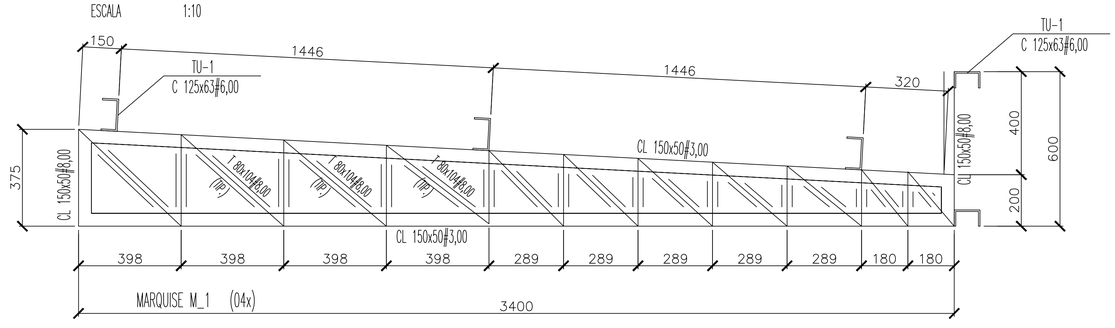

LISTA DE MATERIAL

PESO TOTAL : 383,77 KG

Nº	POS.	QUANT.	DESCRIÇÃO	MATERIAL	PESO UNIT	PESO TOTAL
1			**TERÇAS METALICAS ALUMINIO**			**207,05**
2	TU_1	10	C 125x63#6,00x5,35	AW_5083	20,70	207,05
3						
4			**ESPAÇ. METALICOS ALUMINIO**			**3,25**
5	E_1	4	T 70x70#1,5x1,45	AW_5083	0,81	3,25
6						
7		4	**TRELIÇAS MET. ALUMINIO**			**173,48**
8	BANZO	8	CL 150x50#3,00x3,40	AW_5083	6,73	53,86
9	BANZO	4	CL 150x50#3,00x0,375	AW_5083	0,74	2,97
10	BANZO	4	CL 150x50#3,00x0,60	AW_5083	1,19	4,75
11	ENCHIMENTO	4	T 80x104#8,00x6,59	AW_5083	25,04	100,17
12	ENCHIMENTO	4	T 80x104#8,00x0,772	AW_5083	2,93	11,73
13						
14						
15						
16						
17						
18						
19						
20						

NOTAS:

1– DIMENSÕES E ELEVAÇÕES EM MILIMETROS. (E.A.)

2– SOLDAS DE ACORDO COM NORMA "EN ISO 18273 E 1100",

3– MATERIAIS:
–PERFIS ALUMINIO EXTRUDIDO (EN AW–5083)

4– NORMA UTILIZADA:
ALUMINIO:EUROCODIGO 9

CARIMBOS:

ALTERAÇÕES:

COMPOR
Engenharia & Automação

CHEFE DE PROJETOS: AUGUSTO CÉSAR SIQUEIRA
ARQUITETO - CREA Nº 160876811-2

AUTOR: LUCIO FLAVIO ARRUDA DE ALMEIDA
ENG. CIVIL - CREA 160811324-8

RESPONSÁVEL PELA OBRA

UNIVERSIDADE FEDERAL DO RIO GRANDE DO NORTE
Superintendência de Infra-estrutura

CHEFE DE PROJETOS: ARQUITETO AUGUSTO CÉSAR SIQUEIRA	CREA Nº 160876811-2
AUTOR DO PROJETO: LÚCIO FLAVIO ARRUDA DE ALMEIDA	CREA Nº 160811324-8

PROJETO: **ESTRUTURA METALICA - PROJETO EXECUTIVO**

LOCAL: UFRN - CAMPUS CENTRAL
SETOR DE AULAS II - CENTRO DE CIÊNCIAS HUMANAS, LETRAS E ARTES (CCHLA)

OBRA: **ÁGORA - INSTITUTO DE LÍNGUAS, LITERATURA E CULTURAS MODERNAS**

ASSUNTO: SMT - ESTRUTURA DAS MARQUISES - PLANTA BAIXA, CORTE E DETALHES

ÁREA CONSTRUIDA ATUAL	ÁREA REFORMADA	ÁREA AMPLIADA	ÁREA CONSTRUÍDA TOTAL
-	-	-	2.159,83 m²

ARQUIVO: -

PROCESSO SIPAC Nº	REQUISIÇÃO SIPAC Nº	ART Nº	PRANCHA Nº
-	-	-	**02/02**
DATA: JANEIRO/2012	ESCALA(S): 1:20	DIGITALIZAÇÃO: EDSON GUIMARÃES	

OBSERVAÇÕES:
DÚVIDAS SOBRE O PROJETO: CONTATE O(A) ARQUITETO(A) - UFRN/SIN - TEL.: 3215 3162

DIREITOS AUTORAIS RESERVADOS - PROIBIDA QUALQUER MODIFICAÇÃO OU REPRODUÇÃO NO TODO OU EM PARTE, SEM PRÉVIO CONSENTIMENTO DO AUTOR, DE ACORDO COM A LEI FEDERAL 9.610/98.