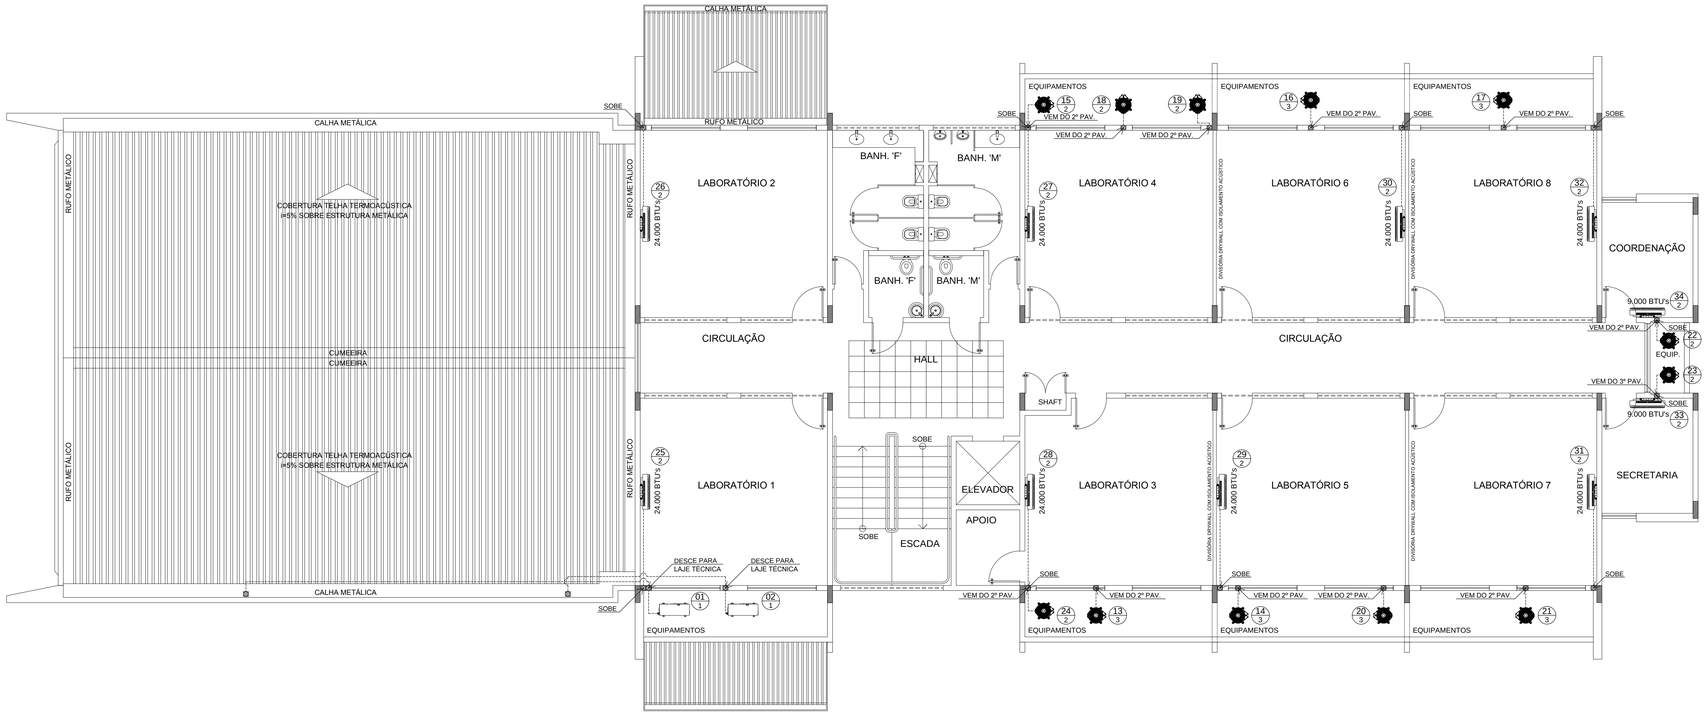



## PLANTA BAIXA-PAV. 03

ESCALA 1/75

| LEGENDA - MODELO DO SPLIT | | |
|---|---|---|
| tipo da máquina (x/y) número da máquina | | |
| TIPO DA MÁQUINA EVAPORADORA | | TOTAL DE MÁQUINA POR PAVIMENTO |
| 1 | SPLIT PISO/TETO COM RENOVAÇÃO DE AR | 0 |
| 2 | SPLIT DE PAREDE | 10 |
| 3 | SPLIT CASSETTE | 0 |
| TOTAL | | 10 |

| LEGENDA DE SIMBOLOGIA | |
|---|---|
| ---------- | TRAJETO TUBULAÇÃO NO SENTINDO HORIZONTAL |
| ▣ | TRAJETO TUBULAÇÃO NO SENTINDO VERTICAL |

CARIMBOS:

ALTERAÇÕES:

COMPOR
Engenharia & Automação

CHEFE DE PROJETOS: AUGUSTO CÉSAR SIQUEIRA
ARQUITETO - CREA Nº 160876811-2

AUTOR: LÚCIO FLÁVIO ARRUDA DE ALMEIDA
ENG. MECÂNICO - CREA 160811324-8

RESPONSÁVEL PELA OBRA

**UNIVERSIDADE FEDERAL DO RIO GRANDE DO NORTE**
**Superintendência de Infra-estrutura**

| | |
|---|---|
| CHEFE DE PROJETOS: ARQUITETO AUGUSTO CÉSAR SIQUEIRA | CREA Nº 160876811-2 |
| AUTOR DO PROJETO: LÚCIO FLÁVIO ARRUDA DE ALMEIDA | CREA Nº 160811324-8 |

PROJETO: **CLIMATIZAÇÃO - PROJETO EXECUTIVO**

LOCAL: UFRN - CAMPUS CENTRAL
SETOR DE AULAS II - CENTRO DE CIÊNCIAS HUMANAS, LETRAS E ARTES (CCHLA)

OBRA: **ÁGORA - INSTITUTO DE LÍNGUAS, LITERATURA E CULTURAS MODERNAS**

ASSUNTO: CLI - 03 PAVIMENTO - LOCAÇÃO DAS UNIDADES INTERNAS E EXTERNAS

| ÁREA CONSTRUÍDA ATUAL | ÁREA REFORMADA | ÁREA AMPLIADA | ÁREA CONSTRUÍDA TOTAL |
|---|---|---|---|
| - | - | - | 2.159,83 m² |

ARQUIVO: -

| PROCESSO SIPAC Nº | REQUISIÇÃO SIPAC Nº | ART Nº | PRANCHA Nº |
|---|---|---|---|
| - | - | - | 03/06 |
| DATA: DEZEMBRO/2011 | ESCALA(S): INDICADA | DIGITALIZAÇÃO: EDSON GUIMARÃES | |

OBSERVAÇÕES:
DÚVIDAS SOBRE O PROJETO: CONTATE O(A) ARQUITETO(A) - UFRN/SIN - TEL.: 3215 3162

DIREITOS AUTORAIS RESERVADOS - PROIBIDA QUALQUER MODIFICAÇÃO OU REPRODUÇÃO NO TODO OU EM PARTE, SEM PRÉVIO CONSENTIMENTO DO AUTOR, DE ACORDO COM A LEI FEDERAL 9.610/98.