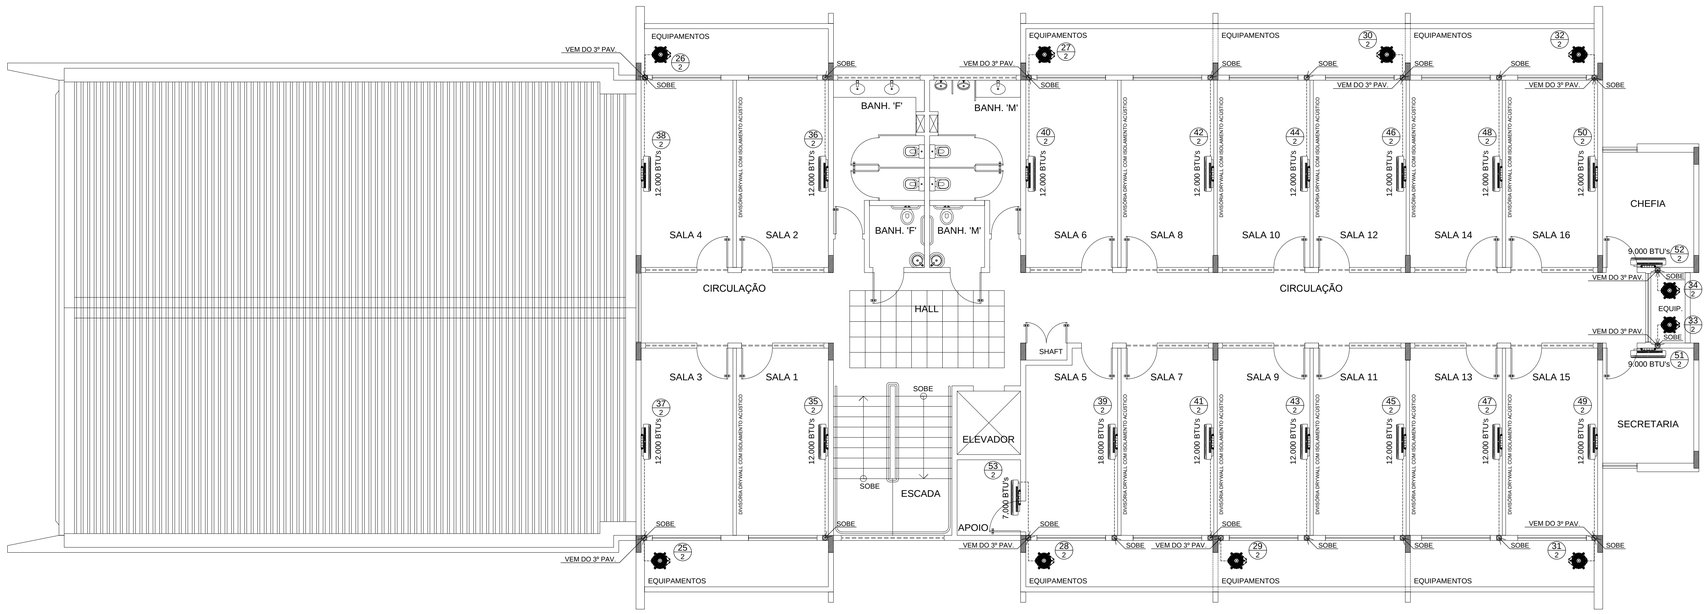


LEGENDA - MODELO DO SPLIT		
tipo da máquina (K) / número da máquina (7)		
	TIPO DA MÁQUINA EVAPORADORA	TOTAL DE MÁQUINA POR PAVIMENTO
1	SPLIT PISO/TETO COM RENOVAÇÃO DE AR	0
2	SPLIT DE PAREDE	19
3	SPLIT CASSETTE	0
	TOTAL	19

LEGENDA DE SIMBOLOGIA	
----------	TRAJETO TUBULAÇÃO NO SENTINDO HORIZONTAL
▣	TRAJETO TUBULAÇÃO NO SENTINDO VERTICAL

PLANTA BAIXA-PAV. 04

ESCALA 1/75

CARIMBOS:

ALTERAÇÕES:

COMPOR
Engenharia & Automação

CHEFE DE PROJETOS: AUGUSTO CÉSAR SIQUEIRA
ARQUITETO - CREA Nº 160876811-2

AUTOR: LÚCIO FLÁVIO ARRUDA DE ALMEIDA
ENG. MECÂNICO - CREA 160811324-8

RESPONSÁVEL PELA OBRA

UNIVERSIDADE FEDERAL DO RIO GRANDE DO NORTE
Superintendência de Infra-estrutura

CHEFE DE PROJETOS: ARQUITETO AUGUSTO CÉSAR SIQUEIRA	CREA Nº 160876811-2
AUTOR DO PROJETO: LÚCIO FLÁVIO ARRUDA DE ALMEIDA	CREA Nº 160811324-8

PROJETO: **CLIMATIZAÇÃO - PROJETO EXECUTIVO**

LOCAL: UFRN - CAMPUS CENTRAL
SETOR DE AULAS II - CENTRO DE CIÊNCIAS HUMANAS, LETRAS E ARTES (CCHLA)

OBRA: **ÁGORA - INSTITUTO DE LÍNGUAS, LITERATURA E CULTURAS MODERNAS**

ASSUNTO: CLI - 04 PAVIMENTO - LOCAÇÃO DAS UNIDADES INTERNAS E EXTERNAS

ÁREA CONSTRUÍDA ATUAL	ÁREA REFORMADA	ÁREA AMPLIADA	ÁREA CONSTRUÍDA TOTAL
-	-	-	2.159,83 m²

ARQUIVO: -

PROCESSO SIPAC Nº	REQUISIÇÃO SIPAC Nº	ART Nº	PRANCHA Nº
-	-	-	04/06
DATA: DEZEMBRO/2011	ESCALA(S): INDICADA	DIGITALIZAÇÃO: EDSON GUIMARÃES	

OBSERVAÇÕES:
DÚVIDAS SOBRE O PROJETO: CONTATE O(A) ARQUITETO(A) - UFRN/SIN - TEL.: 3215 3162

DIREITOS AUTORAIS RESERVADOS - PROIBIDA QUALQUER MODIFICAÇÃO OU REPRODUÇÃO NO TODO OU EM PARTE, SEM PRÉVIO CONSENTIMENTO DO AUTOR, DE ACORDO COM A LEI FEDERAL 9.610/98.