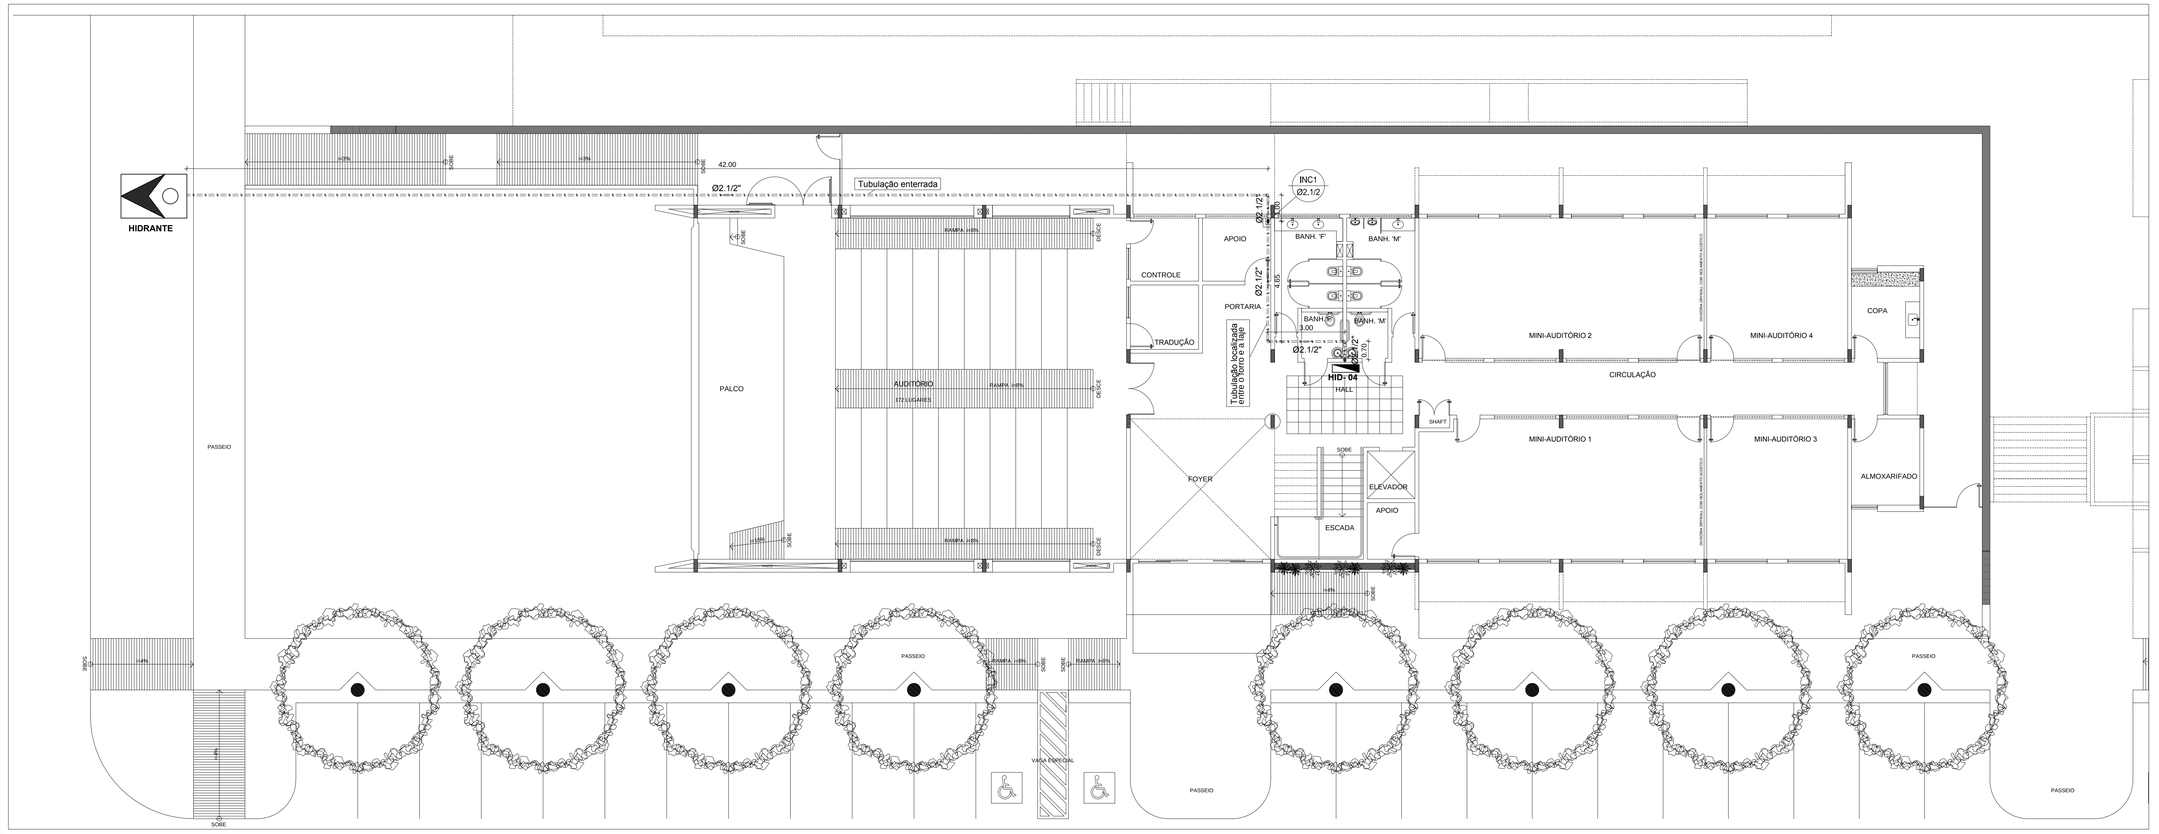


PLANTA BAIXA - PAV. 01
ESCALA 1/100

Hidrante

Quantid	Unida	Dimensão	Descrição
2	pc	2.1/2"	Adaptador storz - roscas interna
1	pc	90 x 60 x 25 cm	Caixa para abrigo de mangueiras
1	pc	Dupla - 2.1/2" x 1.1/2"	Chave para conexão de mangueira tipo storz
1	pc	1.1/2" 16 mm	Esguicho játo sólido
2	pc	1.1/2" 15m /NBR:11861 Tipo 2	Mangueiras
1	pc	2.1/2"	Niple paralelo em ferro maleável
1	pc	2.1/2" x 1.1/2"	Redução giratória tipo Storz - bronze ou latão
1	pc	2.1/2" 45º	Registro globo
1	pc	2.1/2"	Tampão cego com corrente tipo storz
1	pc	(70x60) cm	Tampão de ferro fundido para passeio com inscrição " HID "

Hidrante de Passeio

Quantid	Unida	Dimensão	Descrição
1	pc	2.1/2"	Adaptador storz - roscas interna
1	pc	2.1/2" 45º	Registro globo
1	pc	2.1/2"	Tampão cego com corrente tipo storz
1	pc	(70x60) cm	Tampão de ferro fundido para passeio com inscrição " HID "

Aço Galvanizado

Quant.	Und.	Dimensão	Descrição
53.95	m	2.1/2"	Tubo Aço Galvanizado
7	pc	2.1/2"	Cotovelo 90
1	pc	2.1/2"	Tê 90

LEGENDA:

Aço Galvanizado	
	- Cotovelo 90 2.1/2" (Detalhado/em Planta)
	- Cotovelo 90 2.1/2" (Detalhado/em Planta)
	- Cotovelo 90 2.1/2" (Detalhado/em Planta)
	- Tê 90 2.1/2" (Detalhado/em Planta)
	- Hidrante
	- Hidrante de Fachada
PRUMADAS	
INC 2.1/2"	Incêndio
TUBULAÇÃO	
	- Tubo Aço Galvanizado 2.1/2" (Detalhado)

COMPOR
Engenharia & Automação

CHEFE DE PROJETOS: AUGUSTO CÉSAR SIQUEIRA
ARQUITETO - CREA Nº 160876811-2

AUTOR: MOZART EDSON LOPES GUIMARÃES
ENG. CIVIL - CREA 160782747-6

RESPONSÁVEL PELA OBRA

UNIVERSIDADE FEDERAL DO RIO GRANDE DO NORTE
Superintendência de Infra-estrutura

CHEFE DE PROJETOS	CREA Nº
ARQUITETO AUGUSTO CÉSAR SIQUEIRA	160876811-2
AUTOR DO PROJETO	CREA Nº
MOZART EDSON LOPES GUIMARÃES	160782747-6

PROJETO: **HIDRANTES - PROJETO EXECUTIVO**

LOCAL: UFRN - CAMPUS CENTRAL
SETOR DE AULAS II - CENTRO DE CIÊNCIAS HUMANAS, LETRAS E ARTES (CCHLA)

OBRA: **ÁGORA - INSTITUTO DE LÍNGUAS, LITERATURA E CULTURAS MODERNAS**

ASSUNTO: PREVENÇÃO E COMBATE A INCÊNDIO

ÁREA CONSTRUÍDA ATUAL	ÁREA REFORMADA	ÁREA AMPLIADA	ÁREA CONSTRUÍDA TOTAL
-	-	-	2.159,83 m²

ARQUIVO: -

PROCESSO SIPAC Nº	REQUISIÇÃO SIPAC Nº	ART Nº	PRANCHA Nº
-	-	-	07/16
DATA	ESCALA DE PLOTAGEM	DIGITALIZAÇÃO	
17/10/2012	1/100	FABRÍCIO FURTADO	

OBSERVAÇÕES

DÚVIDAS SOBRE O PROJETO: CONTATE O(A) ARQUITETO(A) - UFRN/SIN - TEL.: 3215 3162
DIREITOS AUTORAIS RESERVADOS - PROIBIDA QUALQUER MODIFICAÇÃO OU REPRODUÇÃO NO TODO OU EM PARTE, SEM PRÉVIO CONSENTIMENTO DO AUTOR, DE ACORDO COM A LEI FEDERAL 9.610/98.