
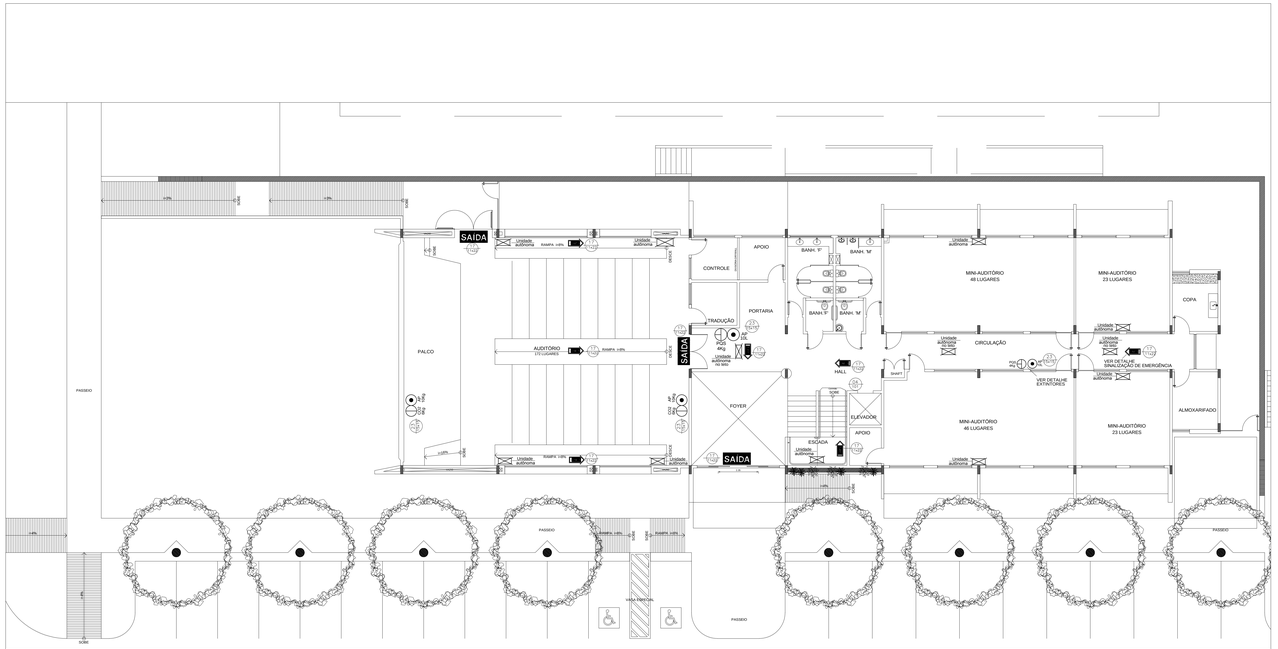


PLANTA BAIXA - PAV. 01
ESCALA 1/100

PLANTA BAIXA - PAV. 01
ESCALA 1/100


LEGENDA INCÊNDIO

Extrair Dimensões	SINALIZAÇÃO EM PLANTA CÓDIGO 04 - NBR13.434-2/2004 - ABNT
04 / 10/1	SINALIZAÇÃO DE PROIBIÇÃO - D=101mm LOCALIZADA NA PORTA DO ELEVADOR SOCIAL OU PAREDE LATERAL CÓDIGO 04 - NBR13.434-2/2004 - ABNT
23 / 10x1*P	EXTINTOR DE INCÊNDIO TIPO ÁGUA ÁGUA PRESSURIZADA - 10 LTS
23 / 10x1*P	EXTINTOR DE INCÊNDIO TIPO PÓ QUÍMICO SECO (P.Q.S.)- 04 Kg.
23 / 10x1*P	EXTINTOR DE INCÊNDIO TIPO GÁS CARBÔNICO (CO2)- 6 Kg.
	UNIDADE AUTÔNOMA - ILUMINAÇÃO DE EMERGÊNCIA
16 / 11/2	PLACA DE SINALIZAÇÃO DE ORIENTAÇÃO DO SENTIDO DE FUGA NO INTERIOR DAS ESCADAS. CÓDIGO 16 - NBR13.434-2/2004 - ABNT
17 / 11/2	SAÍDA — PLACA DE SINALIZAÇÃO DE ORIENTAÇÃO DE SAÍDA DE EMERGÊNCIA CÓDIGO 17 - NBR13.434-2/2004 - ABNT
17 / 11/2	SAÍDA — PLACA DE SINALIZAÇÃO DE ORIENTAÇÃO DE SAÍDA DE EMERGÊNCIA CÓDIGO 17 - NBR13.434-2/2004 - ABNT

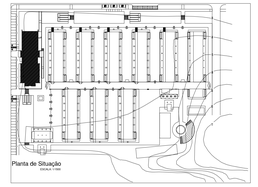

DETALHE EXTINTORES DE INCÊNDIO

SEM ESCALA

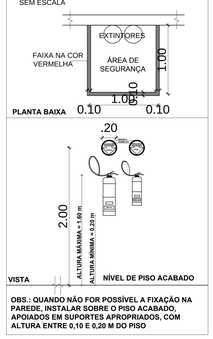

OBS.: QUANDO NÃO FOR POSSÍVEL A FIXAÇÃO NA PAREDE, INSTALAR SOBRE O PISO ACABADO, APOIADOS EM SUPORTES APROPRIADOS, COM ALTURA ENTRE 0,10 E 0,20 M DO PISO

DETALHE SINALIZAÇÃO DE EMERGÊNCIA

SEM ESCALA




1 - FORMA: QUADRADA OU RETANGULAR.
2 - COR DO FUNDO (COR DE SEGURANÇA): VERDE.
3 - COR DO SIMBOLO (COR DE CONTRASTE) FOTOLUMINESCENTE.
4 - MARGEM: FOTOLUMINESCENTE.
5 - FIXAÇÃO: PAREDE (1,60 m) OU PENDURADA NO TETO

ILUMINAÇÃO DE EMERGÊNCIA
unidades autonomas

TENSÃO DE ALIMENTAÇÃO	110 OU 220VCA.
TENSÃO DE SAIDA	12VCA.
CARREGADOR	AUTOMÁTICO
COMUTAÇÃO	AUTOM. INSTANT.
CIRCUITO DE PROTEÇÃO	CARGA E DESCARGA

LED VERMELHO INDICA	AUTOMATICO
LED VERDE INDICA	FLUT.
LED AMARELO INDICA	REDE
TIPO DE LAMPADA	2x9W
BATERIA GEL SELADA	6-V/4-Ah
AUTONOMIA	2 HORAS
PESO	3,2 Kg
DIMENSÕES CUMPRIMENTO	310 mm
LARGURA	110 mm
ALTURA	115 mm

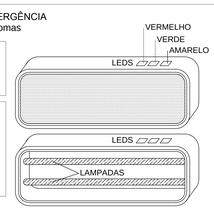

SISTEMA DE ILUMINAÇÃO/UNIDADES AUTÔNOMAS

01 - Lampadas: Potência 9W.Tipo - florescente. Tensão de alimentação das lâmpadas: 12Vcc.
02 - Comutação: Automática - Instantânea.Autonomia: 3horas.
03 - Fluxo luminoso: 600 Lumens
04 - Necessidade de iluminamento (item 5.1.1.2 NBR 10.898) ao nível do piso:
Rota de fuga: 3 lux (locais planos) 5lux (desnível)
05 - Cota de instalação: 2,5m Na parede ou no teto.

COMPOR
Engenharia & Automação

AUTOR DO PROJETO: ARQUITETO AUGUSTO CÉSAR SIQUEIRA	AUTOR RESPONSÁVEL PELA COMPATIBILIZAÇÃO: MOZART EDSON LOPES GUIMARÃES	RESPONSÁVEL PELA OBRA
ARQUITETO - CREA Nº 160878811-2	ENG. CIVIL - CREA 160782747-6	

UNIVERSIDADE FEDERAL DO RIO GRANDE DO NORTE
Superintendência de Infra-estrutura

AUTOR DO PROJETO: ARQUITETO AUGUSTO CÉSAR SIQUEIRA	CREA Nº 160878811-2
AUTOR DO PROJETO: MOZART EDSON LOPES GUIMARÃES	CREA Nº 160782747-6

PROJETO: **MAPA DE SINALIZAÇÃO E EQUIPAMENTOS - PROJETO EXECUTIVO**

LOCAL: UFRN - CAMPUS CENTRAL
SETOR DE AULAS II - CENTRO DE CIÊNCIAS HUMANAS, LETRAS E ARTES (CCHLA)

OBRA: **ÁGORA - INSTITUTO DE LÍNGUAS, LITERATURA E CULTURAS MODERNAS**

ASSUNTO: PREVENÇÃO E COMBATE A INCÊNDIO

ÁREA CONSTRUÍDA ATUAL	ÁREA REFORMADA	ÁREA AMPLIADA	ÁREA CONSTRUÍDA TOTAL
-	-	-	2.159,83 m²

PROJAVO: -

PROCESSO SIPAC Nº	REQUISIÇÃO SIPAC Nº	ART Nº	PRANCHA Nº
-	-	-	13/16
DATA: 02/10/2012	ESCALA DE PLOTAGEM: 1/100	DIGITALIZAÇÃO: FABRÍCIO FURTADO	

OBSERVAÇÕES:
DÚVIDAS SOBRE O PROJETO: CONTATE O(A) ARQUITETO(A) - UFRN/SIN - TEL.: 3215 3162
DIREITOS AUTORAIS RESERVADOS - PROIBIDA QUALQUER MODIFICAÇÃO OU REPRODUÇÃO NO TODO OU EM PARTE, SEM PRÉVIO CONSENTIMENTO DO AUTOR, DE ACORDO COM A LEI FEDERAL 9.610/98.