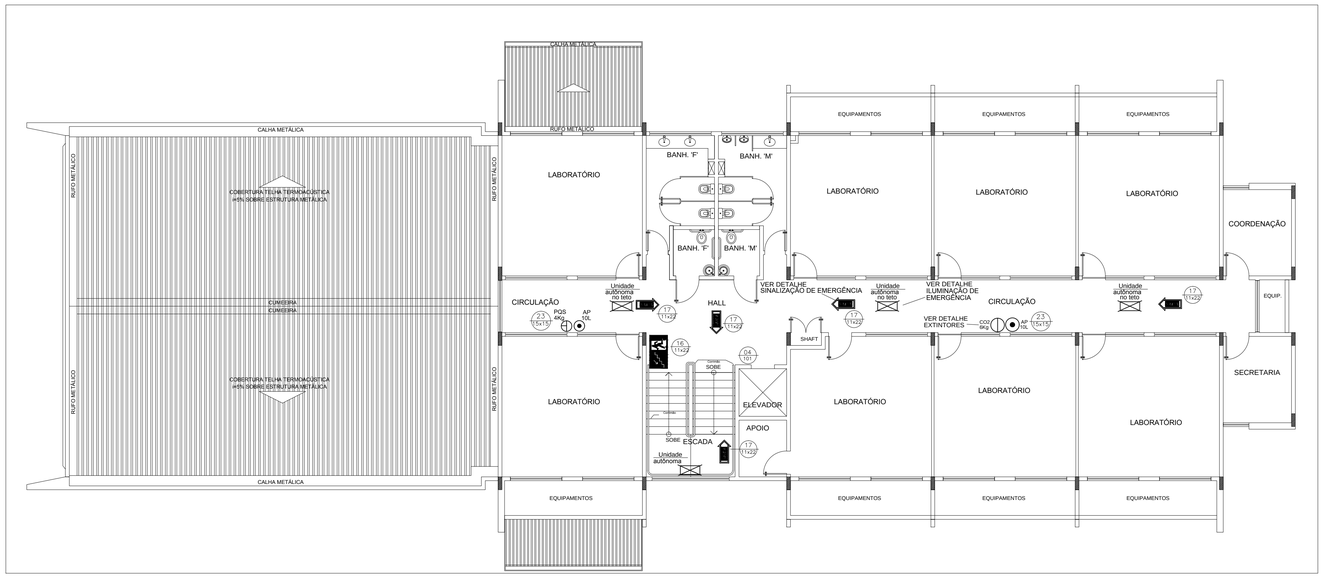


PLANTA BAIXA - PAV. 03
ESCALA 1/100

LEGENDA INCÊNDIO

Código (numeração)	SINALIZAÇÃO EM PLANTA CÓDIGO 04 - NBR13.434-2/2004 - ABNT
04 (101)	SINALIZAÇÃO DE PROIBIÇÃO - D=101mm LOCALIZADA NA PORTA DO ELEVADOR SOCIAL OU PAREDE LATERAL CÓDIGO 04 - NBR13.434-2/2004 - ABNT
23 (15x15)	EXTINTOR DE INCÊNDIO TIPO ÁGUA ÁGUA PRESSURIZADA - 10 LTS
23 (15x15)	EXTINTOR DE INCÊNDIO TIPO PÓ QUÍMICO SECO (P.Q.S.)- 04 Kg.
23 (15x15)	EXTINTOR DE INCÊNDIO TIPO GÁS CARBÔNICO (CO2)- 6 Kg.
	UNIDADE AUTÔNOMA - ILUMINAÇÃO DE EMERGÊNCIA
16 (11x22)	PLACA DE SINALIZAÇÃO DE ORIENTAÇÃO DO SENTIDO DE FUGA NO INTERIOR DAS ESCADAS. CÓDIGO 16 - NBR13.434-2/2004 - ABNT
17 (11x22)	PLACA DE SINALIZAÇÃO DE ORIENTAÇÃO DE SAÍDA DE EMERGÊNCIA CÓDIGO 17 - NBR13.434-2/2004 - ABNT
17 (11x22)	PLACA DE SINALIZAÇÃO DE ORIENTAÇÃO DE SAÍDA DE EMERGÊNCIA CÓDIGO 17 - NBR13.434-2/2004 - ABNT

COMPOR
Engenharia & Automação

CHEFE DE PROJETOS: AUGUSTO CÉSAR SIQUEIRA
ARQUITETO - CREA Nº 160876811-2

AUTOR: MOZART EDSON LOPES GUIMARÃES
ENG. CIVIL - CREA 160782747-6

RESPONSÁVEL PELA OBRA

UNIVERSIDADE FEDERAL DO RIO GRANDE DO NORTE
Superintendência de Infra-estrutura

CHEFE DE PROJETOS: ARQUITETO AUGUSTO CÉSAR SIQUEIRA	CREA Nº 160876811-2
AUTOR DO PROJETO: MOZART EDSON LOPES GUIMARÃES	CREA Nº 160782747-6

PROJETO: **MAPA DE SINALIZAÇÃO E EQUIPAMENTOS - PROJETO EXECUTIVO**

LOCAL: UFRN - CAMPUS CENTRAL
SETOR DE AULAS II - CENTRO DE CIÊNCIAS HUMANAS, LETRAS E ARTES (CCHLA)

OBRA: **ÁGORA - INSTITUTO DE LÍNGUAS, LITERATURA E CULTURAS MODERNAS**

ASSUNTO: PREVENÇÃO E COMBATE A INCÊNDIO

ÁREA CONSTRUÍDA ATUAL	ÁREA REFORMADA	ÁREA AMPLIADA	ÁREA CONSTRUÍDA TOTAL
-	-	-	2.159,83 m²

ARQUIVO: -

PROCESSO SIPAC Nº	REQUISIÇÃO SIPAC Nº	ART Nº	PRANCHA Nº
-	-	-	15/16
DATA: 02/10/2012	ESCALA DE PLOTAGEM: 1/100	DIGITALIZAÇÃO: FABRÍCIO FURTADO	

OBSERVAÇÕES
DÚVIDAS SOBRE O PROJETO: CONTATE O(A) ARQUITETO(A) - UFRN/SIN - TEL.: 3215 3162

DIREITOS AUTORAIS RESERVADOS - PROIBIDA QUALQUER MODIFICAÇÃO OU REPRODUÇÃO NO TODO OU EM PARTE, SEM PRÉVIO CONSENTIMENTO DO AUTOR, DE ACORDO COM A LEI FEDERAL 9.610/98.