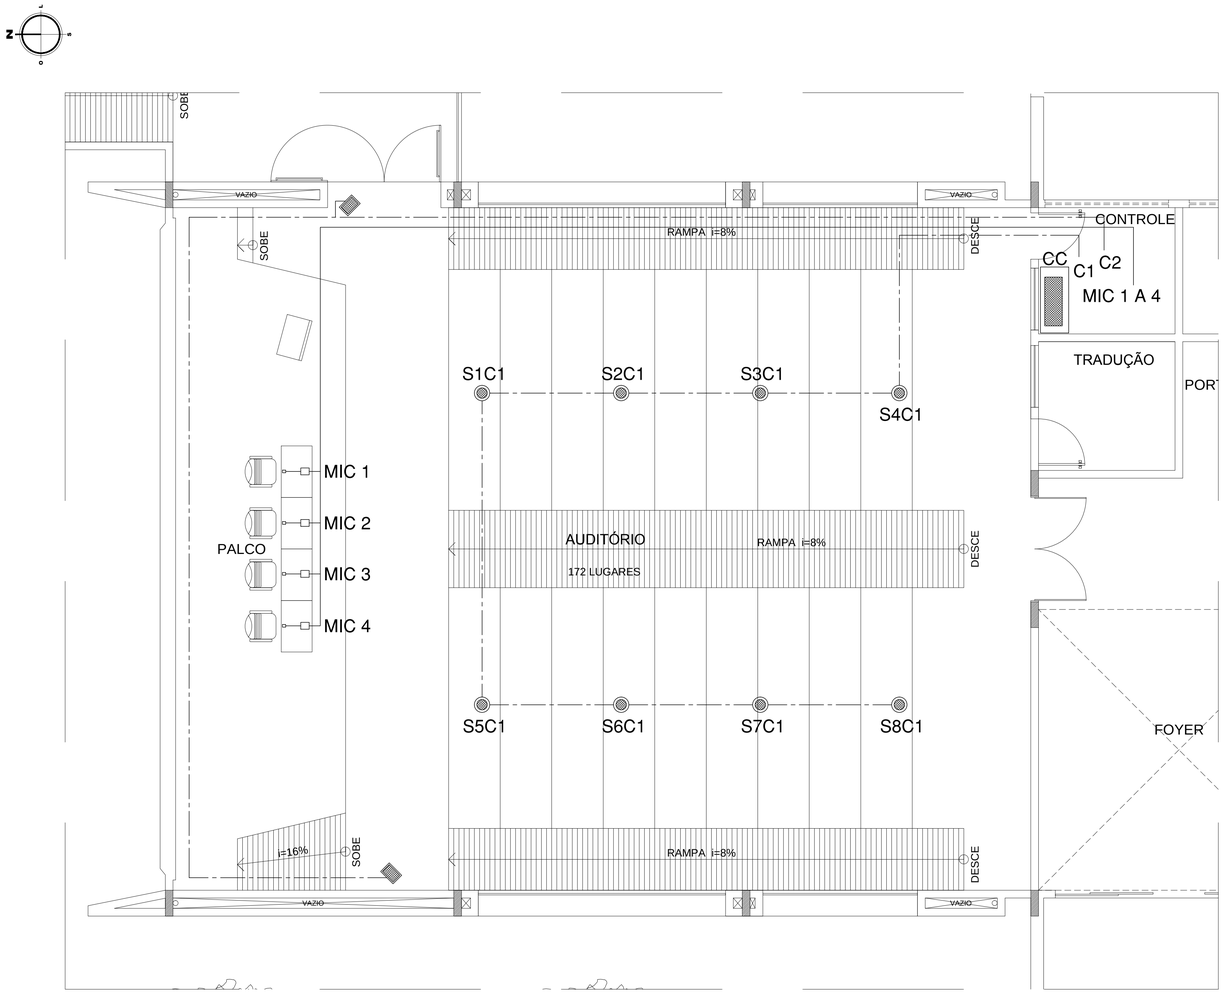


PLANTA BAIXA-PAV. 01

ESCALA 1/50

LEGENDA	
	MESA DE SOM 12 CANAIS
	CAIXAS ACÚSTICAS FRONTAIS DE 100W
	MICROFONE DE HASTE FLEXÍVEL COM PEDESTRAL DE MESA
	SONOFLETOR DE EMBUTIR NO TETO
	ELETRODUTO SOBRE FORRO COM CABO PARALELO PRETO/VERMELHO 2 x 2,5 mm²
	ELETRODUTO SOB PISO COM 4 CABOS PARA MICROFONE AF 2 x 26 AWG (T)

ALTERAÇÕES:

COMPOR
Engenharia & Automação

CHEFE DE PROJETOS: AUGUSTO CÉSAR SIQUEIRA
ARQUITETO - CREA Nº 160876811-2

AUTOR: FÁBIO ALCÂNTARA ROCHA
ENG. ELETRICISTA - CREA 160.768.097-1

RESPONSÁVEL PELA OBRA

UNIVERSIDADE FEDERAL DO RIO GRANDE DO NORTE
Superintendência de Infra-estrutura

CHEFE DE PROJETOS: ARQUITETO AUGUSTO CÉSAR SIQUEIRA	CREA Nº 160876811-2
AUTOR DO PROJETO: FÁBIO ALCÂNTARA ROCHA	CREA Nº 160768097-1

PROJETO: **PROJETO EXECUTIVO DE ELETROACÚSTICA**

LOCAL: UFRN - CAMPUS CENTRAL
SETOR DE AULAS II - CENTRO DE CIÊNCIAS HUMANAS, LETRAS E ARTES (CCHLA)

OBRA: **ÁGORA - INSTITUTO DE LÍNGUAS, LITERATURA E CULTURAS MODERNAS**

ASSUNTO: SON - LOCAÇÃO EQUIPAMENTOS DE SONORIZAÇÃO

ÁREA CONSTRUÍDA ATUAL	ÁREA REFORMADA	ÁREA AMPLIADA	ÁREA CONSTRUÍDA TOTAL
-	-	-	2.159,83 m²

ARQUIVO: -

PROCESSO SIPAC Nº	REQUISIÇÃO SIPAC Nº	ART Nº	PRANCHA Nº
-	-	-	01/01
DATA: JANEIRO/2012	ESCALA(S): INDICADA	DIGITALIZAÇÃO: EDSON GUIMARÃES	

OBSERVAÇÕES

DÚVIDAS SOBRE O PROJETO: CONTATE O(A) ARQUITETO(A) - UFRN/SIN - TEL.: 3215.3162

DIREITOS AUTORAIS RESERVADOS - PROIBIDA QUALQUER MODIFICAÇÃO OU REPRODUÇÃO NO TODO OU EM PARTE, SEM PRÉVIO CONSENTIMENTO DO AUTOR, DE ACORDO COM A LEI FEDERAL 9.610/98.