
LOCAÇÃO DOS EIXOS DOS PILARES E SUAS CARGAS

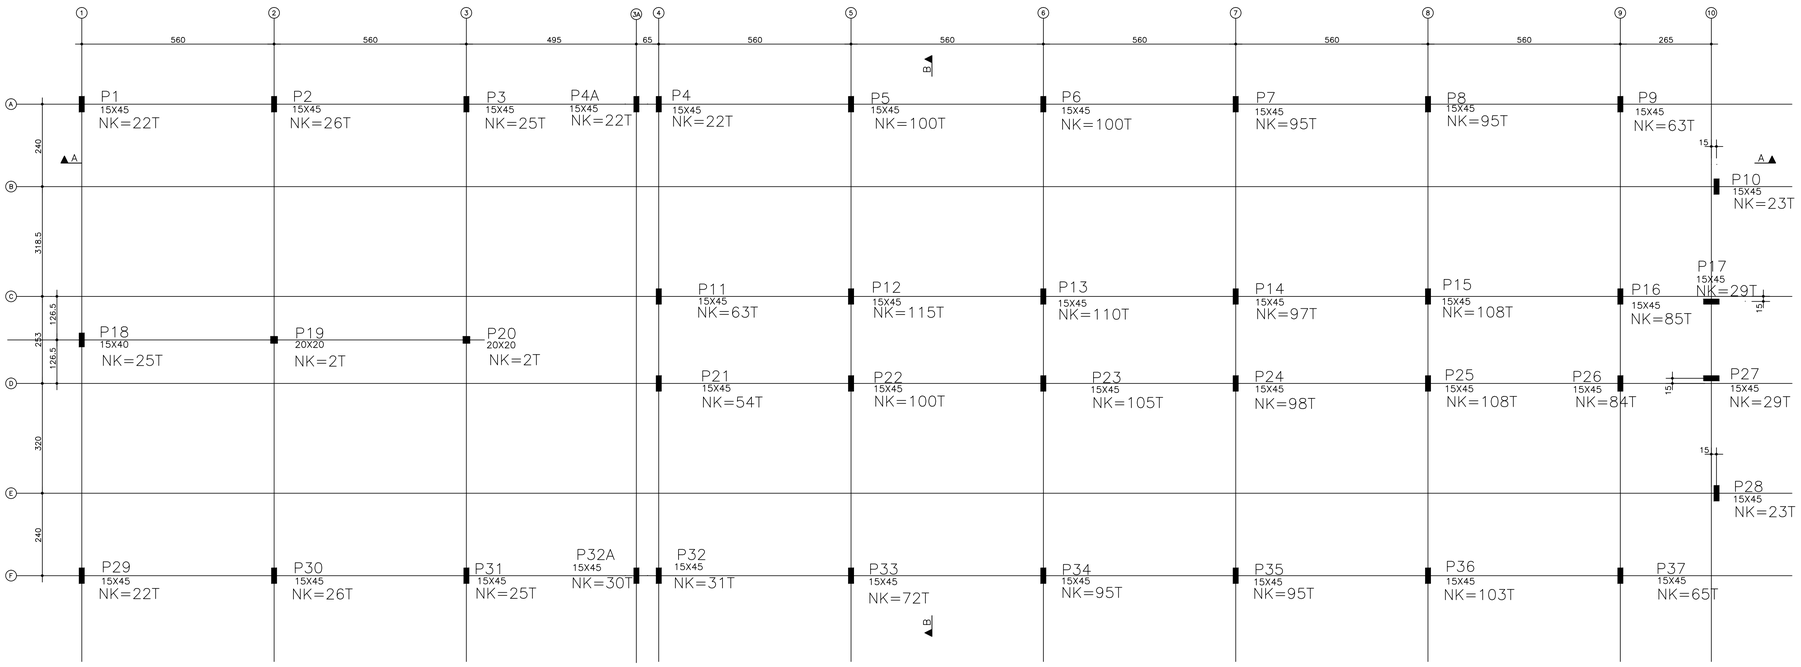

CONVENÇÕES



CARIMBOS:

ALTERAÇÕES:

COMPOR
Engenharia & Automação

CHEFE DE PROJETOS: AUGUSTO CÉSAR SIQUEIRA
ARQUITETO - CREA Nº 160876811-2

AUTOR: MOZART EDSON LOPES GUIMARÃES
ENG. CIVIL - CREA 160782747-6

RESPONSÁVEL PELA OBRA

UNIVERSIDADE FEDERAL DO RIO GRANDE DO NORTE
Superintendência de Infra-estrutura

CHEFE DE PROJETOS	CREA Nº
ARQUITETO AUGUSTO CÉSAR SIQUEIRA	160876811-2
AUTOR DO PROJETO	CREA Nº
MOZART EDSON LOPES GUIMARÃES	160782747-6

PROJETO
FUNDAÇÃO - PROJETO EXECUTIVO

LOCAL
UFRN - CAMPUS CENTRAL
SETOR DE AULAS II - CENTRO DE CIÊNCIAS HUMANAS, LETRAS E ARTES (CCHLA)

OBRA
ÁGORA - INSTITUTO DE LÍNGUAS, LITERATURA E CULTURAS MODERNAS

ASSUNTO
LOCAÇÃO DOS EIXOS DOS PILARES E SUAS CARGAS

ÁREA CONSTRUÍDA ATUAL	ÁREA REFORMADA	ÁREA AMPLIADA	ÁREA CONSTRUÍDA TOTAL
-	-	-	2.159,83 m²

ARQUIVO
-

PROCESSO SIPAC Nº	REQUISIÇÃO SIPAC Nº	ART Nº	PRANCHA Nº
-	-	-	01/04
DATA	ESCALA(S)	DIGITALIZAÇÃO	
JANEIRO/2012	1/75	EDSON GUIMARÃES	

OBSERVAÇÕES

DÚVIDAS SOBRE O PROJETO: CONTATE O(A) ARQUITETO(A) - UFRN/SIN - TEL.: 3215 3162
DIREITOS AUTORAIS RESERVADOS - PROIBIDA QUALQUER MODIFICAÇÃO OU REPRODUÇÃO NO TODO OU EM PARTE, SEM PRÉVIO CONSENTIMENTO DO AUTOR, DE ACORDO COM A LEI FEDERAL 9.610/98.