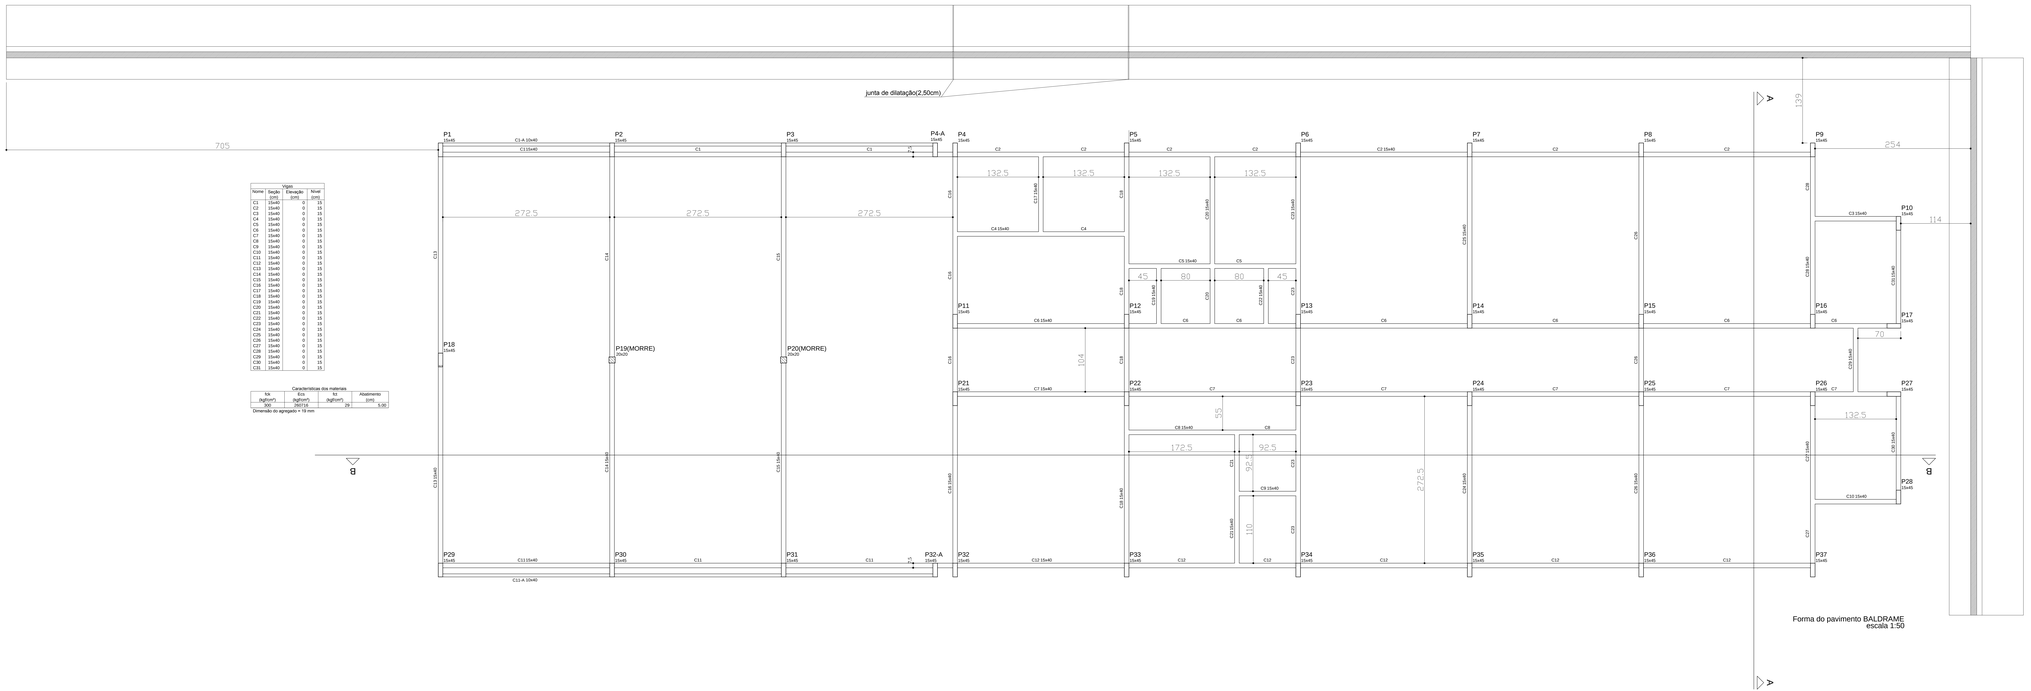


Forma do pavimento BALDRAME
escala 1:50

Vigas			
Nome	Seção (cm)	Elevação (cm)	Nível
C1	15x40	0	15
C2	15x40	0	15
C3	15x40	0	15
C4	15x40	0	15
C5	15x40	0	15
C6	15x40	0	15
C7	15x40	0	15
C8	15x40	0	15
C9	15x40	0	15
C10	15x40	0	15
C11	15x40	0	15
C12	15x40	0	15
C13	15x40	0	15
C14	15x40	0	15
C15	15x40	0	15
C16	15x40	0	15
C17	15x40	0	15
C18	15x40	0	15
C19	15x40	0	15
C20	15x40	0	15
C21	15x40	0	15
C22	15x40	0	15
C23	15x40	0	15
C24	15x40	0	15
C25	15x40	0	15
C26	15x40	0	15
C27	15x40	0	15
C28	15x40	0	15
C29	15x40	0	15
C30	15x40	0	15
C31	15x40	0	15

Características dos materiais					
fck (kgf/cm²)		Ec (kgf/cm²)		Abatimento (cm)	
Viga	250	Viga	241114	Viga	5.00
Dimensão do agregado = 19 mm					

CAPIMBO

ALVINÓPOLIS

COMPOR
Engenharia & Automação

AUTOR DE PROJETO: AUGUSTO CÉSAR SIQUEIRA ARQUITETO - AUXILIAR TÉCNICO	AUTOR: MOZART EDSON LOPES GUIMARÃES ENG.CIVIL - CREA 160782747-6	RESPONSÁVEL PELA OBRA

UNIVERSIDADE FEDERAL DO RIO GRANDE DO NORTE
Superintendência de Infra-estrutura

AUTOR DO PROJETO	CREA Nº
ARQUITETO AUGUSTO CÉSAR SIQUEIRA	160870811-2
MOZART EDSON LOPES GUIMARÃES	160782747-6

PROJETO
ESTRUTURAL (SUPER) - PROJETO EXECUTIVO

LOCAL
UFRN - CAMPUS CENTRAL
SETOR DE AULAS II - CENTRO DE CIÊNCIAS HUMANAS, LETRAS E ARTES (CCHLA)

OBRA
ÁGORA - INSTITUTO DE LÍNGUAS, LITERATURA E CULTURAS MODERNAS

ASSUNTO
STR - BALDRAME - FORMA DO PAVIMENTO BALDRAME

ÁREA CONSTRUÍDA ATUAL	ÁREA REFORMADA	ÁREA AMPLIADA	ÁREA CONSTRUÍDA TOTAL
-	-	-	2.158,83 m²

ARQUIVO

PROCESSO SIPAC Nº	REQUISIÇÃO SIPAC Nº	ART Nº	FRANCHA Nº
DATA	ESCALA (A2)	DIGITALIZAÇÃO	**01/29**
MARÇO/2012	INDICADA	EDSON GUIMARÃES	

OBSERVAÇÕES
DÚVIDAS SOBRE O PROJETO: CONTATE OsAr ARQUITETOS - UFRN/NTA - TEL.: 3215 3152
DIREITOS AUTORAIS RESERVADOS - PROIBIDA QUALQUER MODIFICAÇÃO OU REPRODUÇÃO NO TODO OU EM PARTE, SEM PRÉVIO CONSENTIMENTO DO AUTOR, DE ACORDO COM A LEI FEDERAL 9.610/98.