

C12 (15 x 40)

1:50

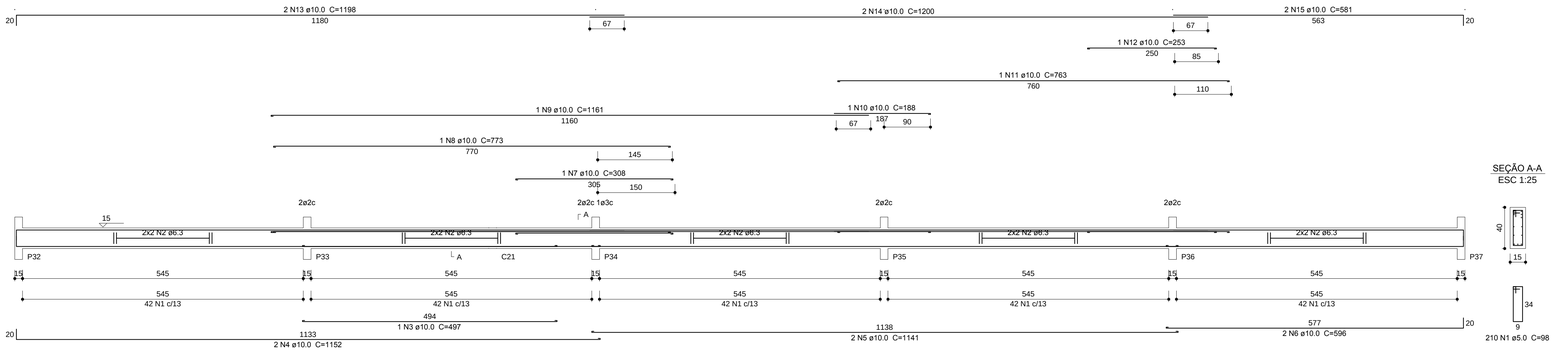


C16 (15 x 40)

1:50

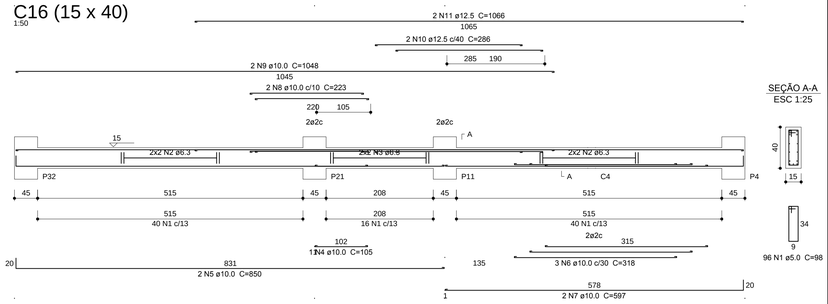


C11 (15 x 40)

1:50

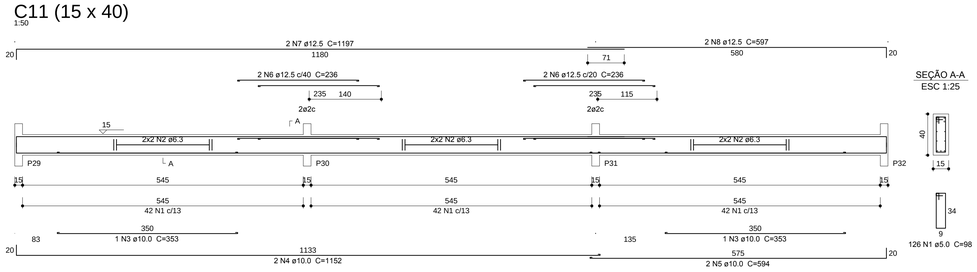


C20 (15 x 40)

1:50

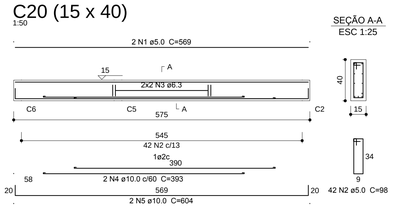


C18 (15 x 40)

1:50

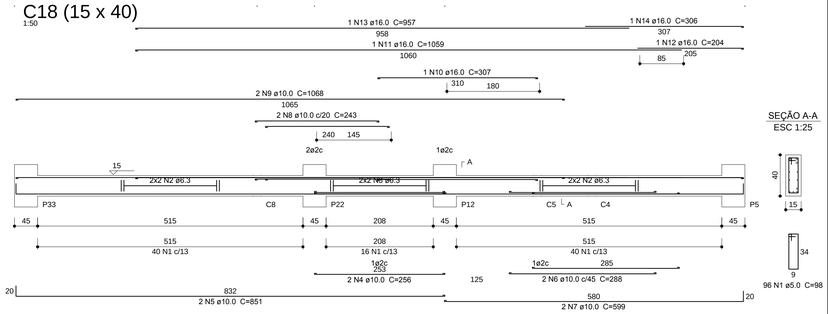


C15 (15 x 40)

1:50

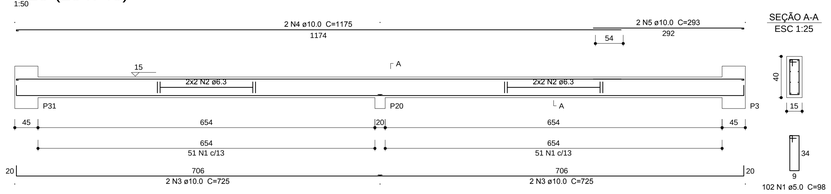


C13 (15 x 40)

1:50

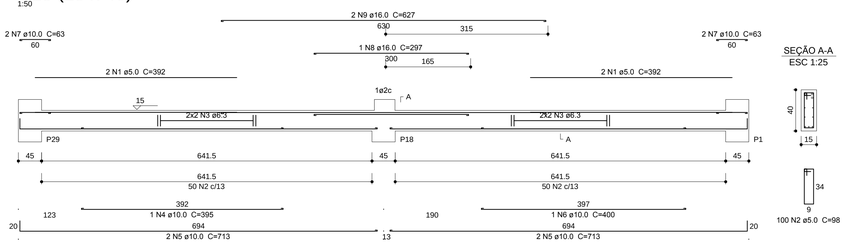


C14 (15 x 40)

1:50

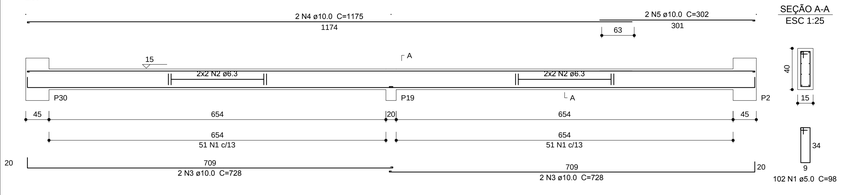


C17 (15 x 40)

1:50

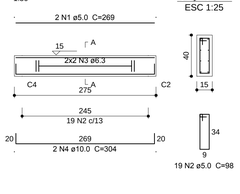

C19 (15 x 40)

1:50

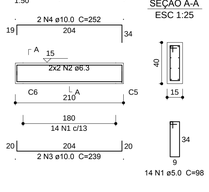

CARIMBOS:

ALTERAÇÕES:

COMPOR
Engenharia & Automação

CHEFE DE PROJETOS: AUGUSTO CÉSAR SIQUEIRA
ARQUITETO - CREA Nº 160878811-2

AUTOR: MOZART EDSON LOPES GUIMARÃES
ENG. CIVIL - CREA 160782747-6

RESPONSÁVEL PELA OBRA

UNIVERSIDADE FEDERAL DO RIO GRANDE DO NORTE
Superintendência de Infra-estrutura

CHEFE DE PROJETOS	CREA Nº
ARQUITETO AUGUSTO CÉSAR SIQUEIRA	160878811-2
AUTOR DO PROJETO	CREA Nº
MOZART EDSON LOPES GUIMARÃES	160782747-6

PROJETO
ESTRUTURAL (SUPER) - PROJETO EXECUTIVO

LOCAL
UFRN - CAMPUS CENTRAL
SETOR DE AULAS II - CENTRO DE CIÊNCIAS HUMANAS, LETRAS E ARTES (CCHLA)

OBRA
ÁGORA - INSTITUTO DE LÍNGUAS, LITERATURA E CULTURAS MODERNAS

ASSUNTO
STR - BALDRAME - FERRAGEM VIGAS BALDRAME

ÁREA CONSTRUÍDA ATUAL	ÁREA REFORMADA	ÁREA AMPLIADA	ÁREA CONSTRUÍDA TOTAL
-	-	-	2.159,83 m²

ARQUIVO
-

PROCESSO SIPAC Nº	REQUISIÇÃO SIPAC Nº	ART Nº	PRANCHA Nº
-	-	-	**03/29**
DATA	ESCALA(S)	DIGITALIZAÇÃO	
MARÇO/2012	INDICADA	EDSON GUIMARÃES	

OBSERVAÇÕES

DÚVIDAS SOBRE O PROJETO: CONTATE O(A) ARQUITETO(A) - UFRN/SIN- TEL.: 3215.3162
DIREITOS AUTORAIS RESERVADOS - PROIBIDA QUALQUER MODIFICAÇÃO OU REPRODUÇÃO NO TODO OU EM PARTE, SEM PRÉVIO CONSENTIMENTO DO AUTOR, DE ACORDO COM A LEI FEDERAL 9.610/98.