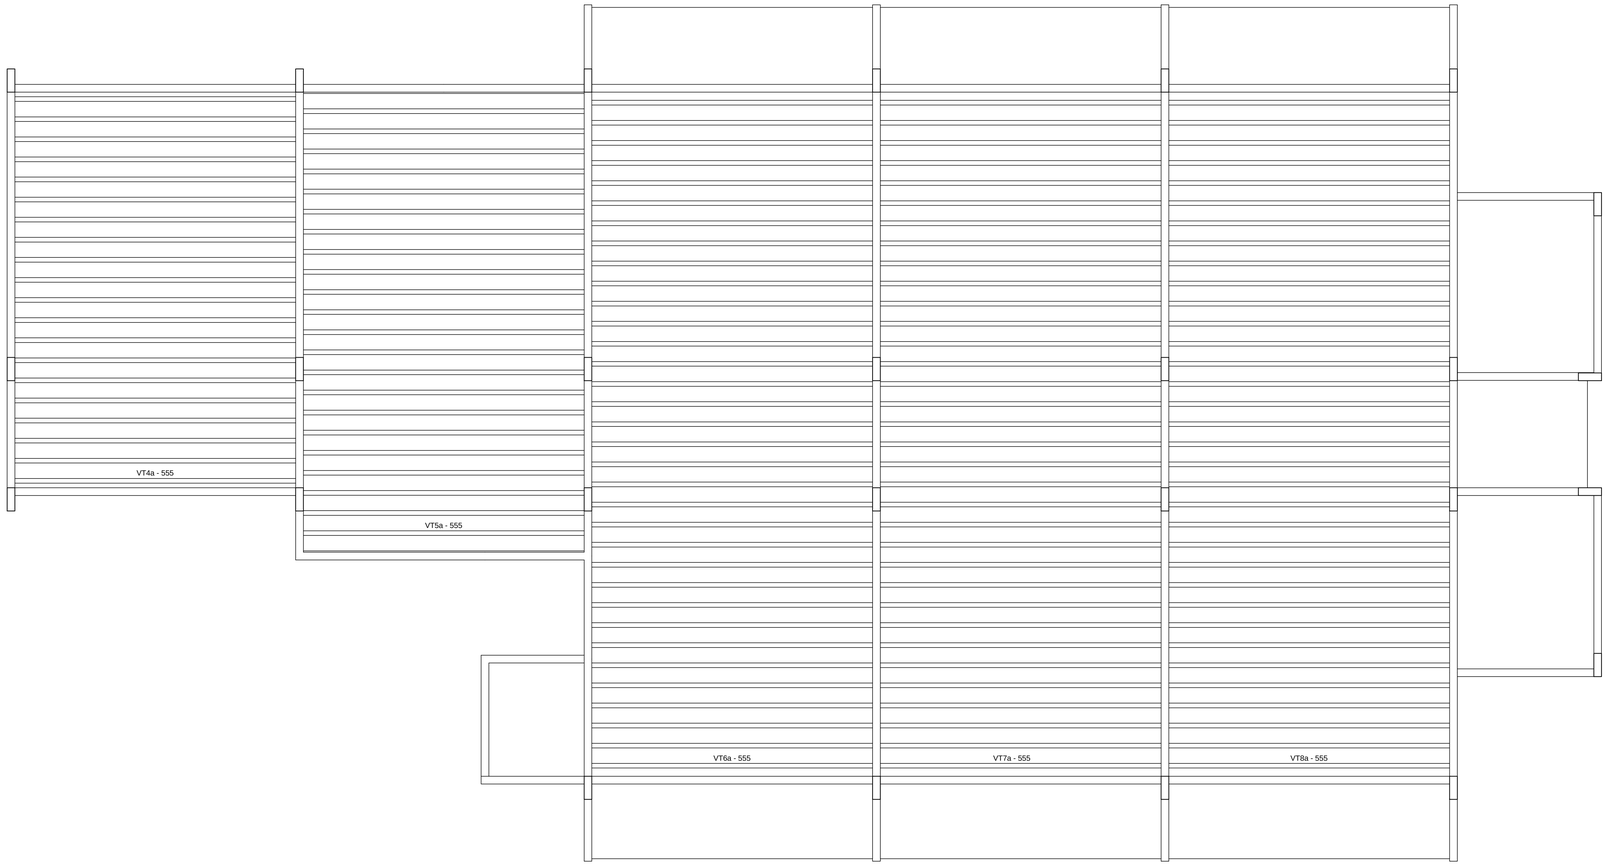


Planta de vigotas TRELIÇADAS(articuladas)
escala 1:50

Relação do aço


ELEMENTO	AÇO	N	DIAM	Q	UNIT (cm)	C.TOTAL (cm)
20xVT4a	CA60	1	TR 25855	20	561	11220
	CA50	2	8.0	40	575	23000
20xVT5a	CA60	1	TR 25855	22	561	12342
	CA50	2	8.0	44	575	25300
34xVT6a	CA60	1	TR 25855	34	561	19074
	CA50	2	8.0	68	575	39100
34xVT7a	CA60	1	TR 25855	34	561	19074
	CA50	2	8.0	68	575	39100
34xVT8a	CA60	1	TR 25855	34	561	19074
	CA50	2	8.0	68	575	39100

Resumo do aço


AÇO	DIAM	C.TOTAL (m)	PESO + 10 % (kg)
CA50	8.0	1656	728.6
CA60	TR 25855	807.8	1454.0

PESO TOTAL	
CA50	728.6
CA60	1454.0


VT4a (20 unidades)
(L4)
ESC 1:50

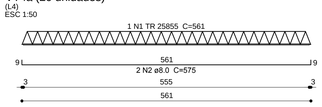


VT5a (22 unidades)
(L6)
ESC 1:50

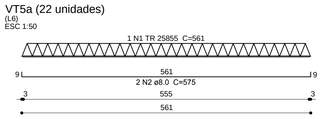


VT6a (34 unidades)
(L6)
ESC 1:50

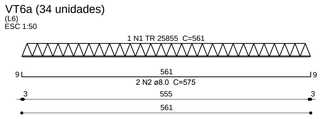

VT7a (34 unidades)
(L8)
ESC 1:50

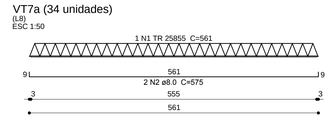

VT8a (34 unidades)
(L8)
ESC 1:50

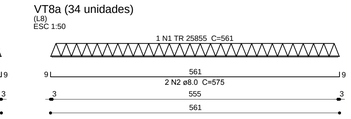

CARIMBOS:

ALTERAÇÕES:

COMPOR
Engenharia & Automação

CHEFE DE PROJETOS: AUGUSTO CÉSAR SIQUEIRA
ARQUITETO - CREA Nº 160876811-2

AUTOR: MOZART EDSON LOPES GUIMARÃES
ENG. CIVIL - CREA 160782747-6

RESPONSÁVEL PELA OBRA

UNIVERSIDADE FEDERAL DO RIO GRANDE DO NORTE
Superintendência de Infra-estrutura

CHEFE DE PROJETOS	CREA Nº
ARQUITETO AUGUSTO CÉSAR SIQUEIRA	160876811-2
AUTOR DO PROJETO	CREA Nº
MOZART EDSON LOPES GUIMARÃES	160782747-6

PROJETO
ESTRUTURAL (SUPER) - PROJETO EXECUTIVO

LOCAL
UFRN - CAMPUS CENTRAL
SETOR DE AULAS II - CENTRO DE CIÊNCIAS HUMANAS, LETRAS E ARTES (CCHLA)

OBRA
ÁGORA - INSTITUTO DE LÍNGUAS, LITERATURA E CULTURAS MODERNAS

ASSUNTO
STR - LAJE 01 - FORMA E FERRAGEM VIGOTAS PREMOLDADAS LAJE 01

ÁREA CONSTRUÍDA ATUAL	ÁREA REFORMADA	ÁREA AMPLIADA	ÁREA CONSTRUÍDA TOTAL
-	-	-	2.159,83 m²

ARQUIVO
-

PROCESSO SIPAC Nº	REQUISIÇÃO SIPAC Nº	ART Nº	PRANCHA Nº
-	-	-	09/29
DATA	ESCALA(S)	DIGITALIZAÇÃO	
MARÇO/2012	INDICADA	EDSON GUIMARÃES	

OBSERVAÇÕES:
DÚVIDAS SOBRE O PROJETO: CONTATE O(A) ARQUITETO(A) - UFRN/SIN - TEL.: 3215 3162

DIREITOS AUTORAIS RESERVADOS - PROIBIDA QUALQUER MODIFICAÇÃO OU REPRODUÇÃO NO TODO OU EM PARTE, SEM PRÉVIO CONSENTIMENTO DO AUTOR, DE ACORDO COM A LEI FEDERAL 9.610/98.