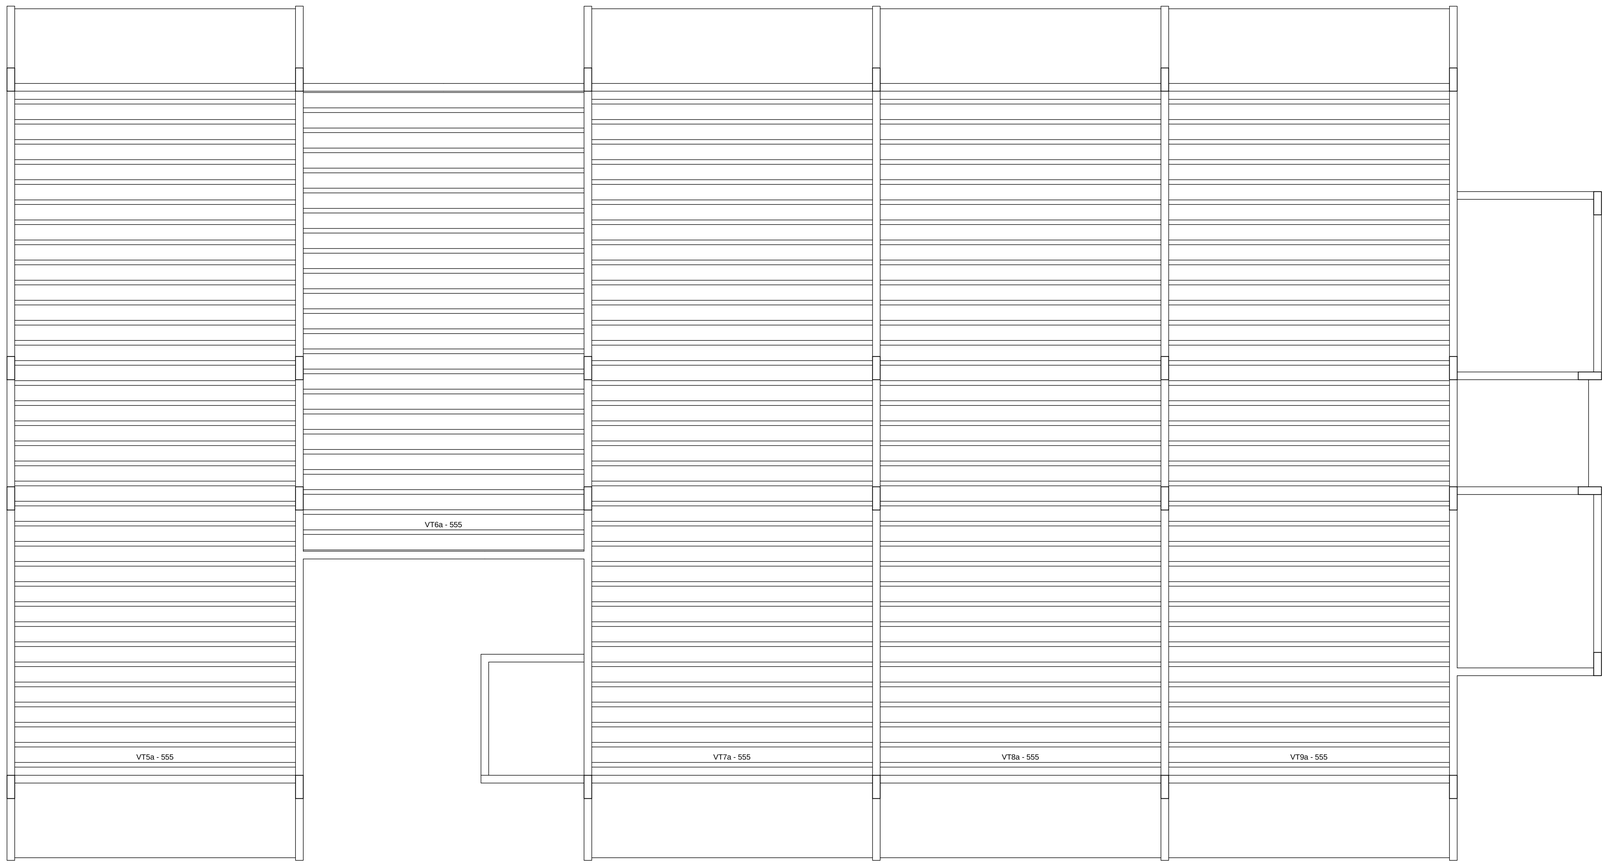


Planta de vigotas TRELIÇADAS(articuladas)
escala 1:50

Relação do aço


ELEMENTO	AÇO	N	DIAM	Q	UNIT (cm)	C.TOTAL (cm)
34xVT5a	CA60	1	TR 20745	34	561	19074
	CA50	2	8.0	68	575	39100
22xVT6a	CA60	1	TR 20745	22	561	12342
	CA50	2	10.0	44	580	25520
34xVT7a	CA60	1	TR 20745	34	561	19074
	CA50	2	10.0	68	580	39440
34xVT8a	CA60	1	TR 20745	34	561	19074
	CA50	2	10.0	68	580	39440
34xVT9a	CA60	1	TR 20745	34	561	19074
	CA50	2	8.0	68	575	39100

Resumo do aço


AÇO	DIAM	C.TOTAL (m)	PESO + 10 % (kg)
CA50	8.0	782	339.4
	10.0	1044	708
CA60	TR 20745	886.4	1078.4

PESO TOTAL	
CA50	1047.5
CA60	1078.4


VT5a (34 unidades)
(L5)
ESC 1:50

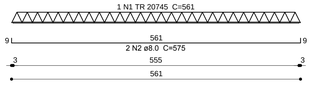


VT6a (22 unidades)
(L6)
ESC 1:50

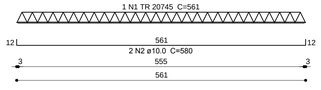


VT7a (34 unidades)
(L7)
ESC 1:50

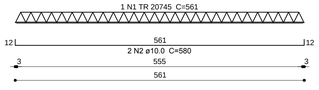

VT8a (34 unidades)
(L8)
ESC 1:50

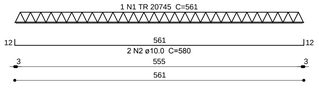

VT9a (34 unidades)
(L9)
ESC 1:50

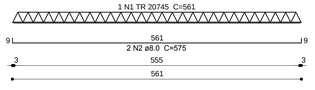

CARIMBOS:

ALTERAÇÕES:

COMPOR
Engenharia & Automação

CHEFE DE PROJETOS: AUGUSTO CÉSAR SIQUEIRA
ARQUITETO - CREA Nº 160876811-2

AUTOR: MOZART EDSON LOPES GUIMARÃES
ENG. CIVIL - CREA 160782747-6

RESPONSÁVEL PELA OBRA

UNIVERSIDADE FEDERAL DO RIO GRANDE DO NORTE
Superintendência de Infra-estrutura

CHEFE DE PROJETOS: ARQUITETO AUGUSTO CÉSAR SIQUEIRA	CREA Nº 160876811-2
AUTOR DO PROJETO: MOZART EDSON LOPES GUIMARÃES	CREA Nº 160782747-6

PROJETO: **ESTRUTURAL (SUPER) - PROJETO EXECUTIVO**

LOCAL: UFRN - CAMPUS CENTRAL
SETOR DE AULAS II - CENTRO DE CIÊNCIAS HUMANAS, LETRAS E ARTES (CCHLA)

OBRA: **ÁGORA - INSTITUTO DE LÍNGUAS, LITERATURA E CULTURAS MODERNAS**

ASSUNTO: STR - LAJE 03 - FORMA E FERRAGEM VOGOTAS PREMOLDADAS LAJE 03

ÁREA CONSTRUÍDA ATUAL	ÁREA REFORMADA	ÁREA AMPLIADA	ÁREA CONSTRUÍDA TOTAL
-	-	-	2.159,83 m²

ARQUIVO: -

PROCESSO SIPAC Nº	REQUISIÇÃO SIPAC Nº	ART Nº	PRANCHA Nº
-	-	-	**19/29**
DATA: MARÇO/2012	ESCALA(S): INDICADA	DIGITALIZAÇÃO: EDSON GUIMARÃES	

OBSERVAÇÕES
DÚVIDAS SOBRE O PROJETO: CONTATE O(A) ARQUITETO(A) - UFRN/SIN - TEL.: 3215 3162

DIREITOS AUTORAIS RESERVADOS - PROIBIDA QUALQUER MODIFICAÇÃO OU REPRODUÇÃO NO TODO OU EM PARTE, SEM PRÉVIO CONSENTIMENTO DO AUTOR, DE ACORDO COM A LEI FEDERAL 9.610/98.