
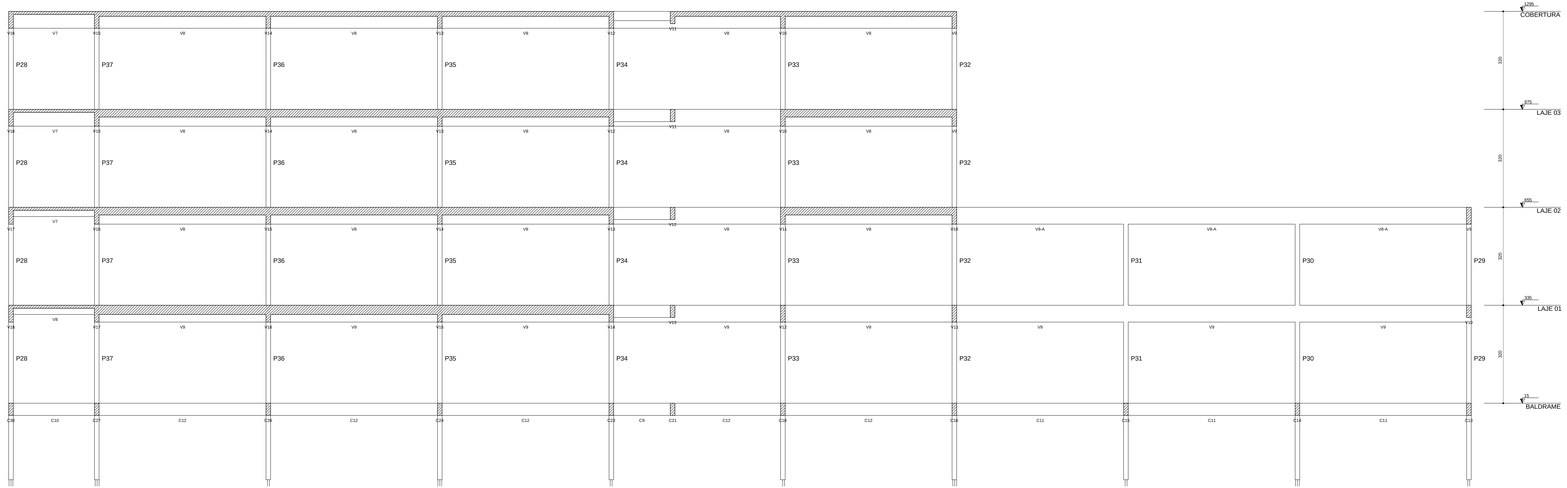


Corte B-B (projeto)
escala 1:50

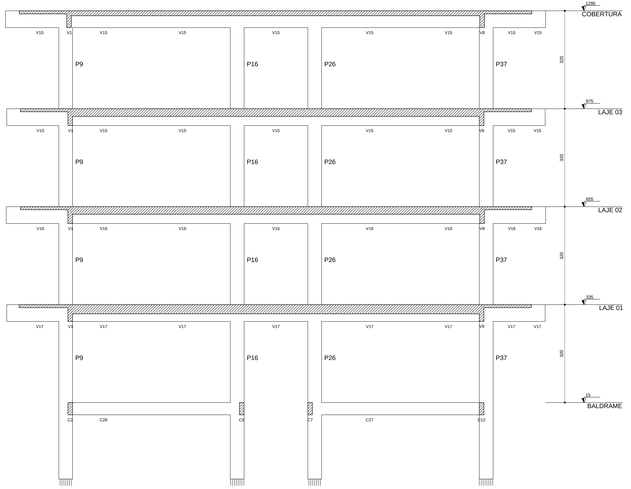

Corte A-A (projeto)
escala 1:50

CARIMBOS:

ALTERAÇÕES:

COMPOR
Engenharia & Automação

CORTE DO PROJETO: AUGUSTO CÉSAR SIQUEIRA
ARQUITETO - CREA Nº 060780811-2

AUTOR: MOZART EDSON LOPES GUIMARÃES
ENG. CIVIL - CREA 060782747-6

RESPONSÁVEL PELA OBRA

UNIVERSIDADE FEDERAL DO RIO GRANDE DO NORTE
Superintendência de Infra-estrutura

CORTE DO PROJETO: ARQUITETO AUGUSTO CÉSAR SIQUEIRA	CREA Nº 060780811-2
AUTOR DO PROJETO: MOZART EDSON LOPES GUIMARÃES	CREA Nº 060782747-6

PROJETO: **ESTRUTURAL (SUPER) - PROJETO EXECUTIVO**

LOCAL: URRN - CAMPUS CENTRAL
SETOR DE AULAS II - CENTRO DE CIÊNCIAS HUMANAS, LETRAS E ARTES (CCHLA)

OBRA: **ÁGORA - INSTITUTO DE LINGUAS, LITERATURA E CULTURAS MODERNAS**

ASSUNTO: STR - CAIXA D'AGUA - CORTES DA ESTRUTURA

ÁREA CONSTRUÍDA ATUAL	ÁREA REFORMADA	ÁREA AMPLIADA	ÁREA CONSTRUÍDA TOTAL
-	-	-	2.159,83 m²

PROJETO

PROCESSO SIPAC Nº	REQUISIÇÃO SIPAC Nº	ART Nº	PRANCHA Nº
DATA: MARÇO/2012	ESCALA(S): INDICADA	DIGITALIZAÇÃO: EDSON GUIMARÃES	**29**/29

OBSERVAÇÕES:
DÚVIDAS SOBRE O PROJETO: CONTATE DAS ARQUITETOA - UFRN/SIN - TEL.: 3215 3162
ESTE PROJETO É DE PROPRIEDADE INTELECTUAL DA CONTRATADA E DA UFRN, SENDO PROIBIDO QUALQUER USO, TOTAL OU PARCIAL, SEM PRÉVIO CONSENTIMENTO DO AUTOR, DE ACORDO COM A LEI FEDERAL 9.610/98