

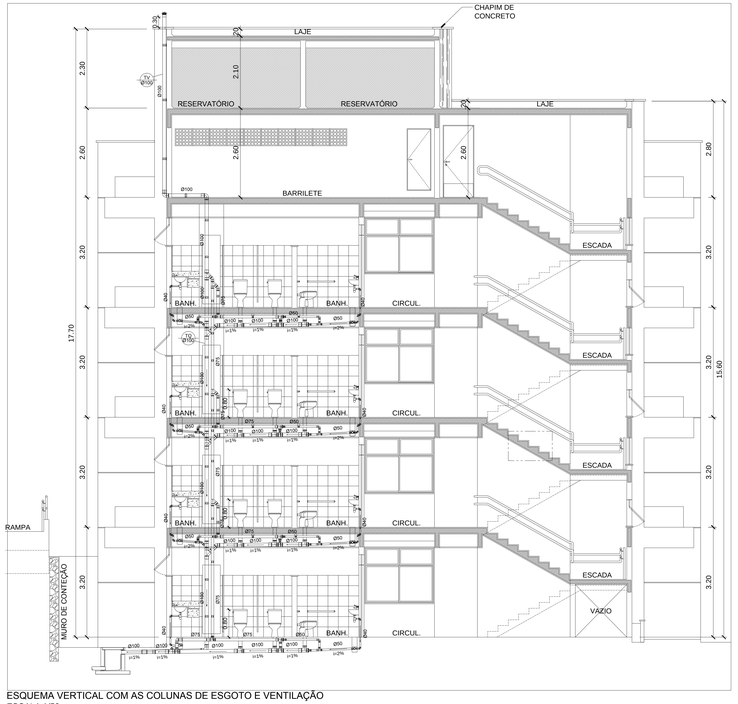



ESQUEMA VERTICAL COM AS COLUNAS DE ESGOTO E VENTILAÇÃO
ESCALA 1/50

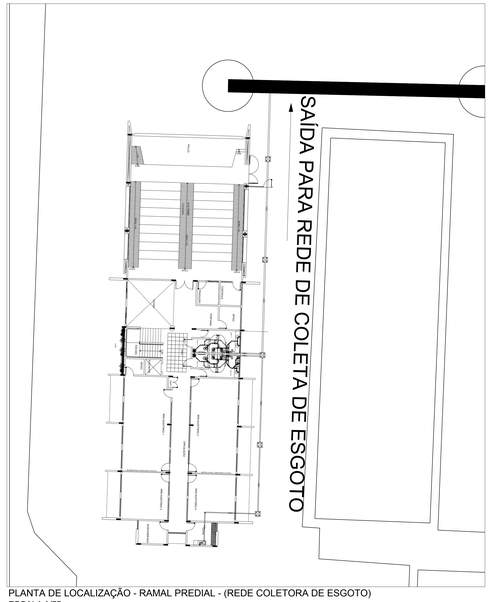


PLANTA DE LOCALIZAÇÃO - RAMAL PREDIAL - (REDE COLETORA DE ESGOTO)
ESCALA 1/75

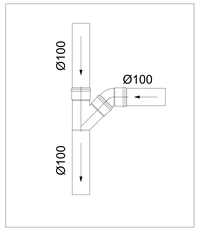


DETALHE DE LIGAÇÃO RAMAL - COLUNA DE ESGOTO
ESCALA 1/20

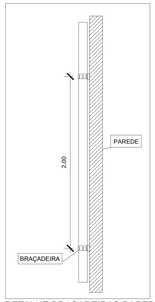


DETALHE BRAÇADEIRAS PAREDE
ESCALA 1/20

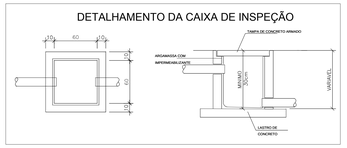


DETALHE DA CAIXA DE INSPEÇÃO
ESCALA 1/20

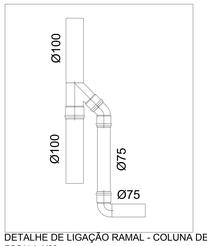


DETALHE DE LIGAÇÃO RAMAL - COLUNA DE VENTILAÇÃO
ESCALA 1/20

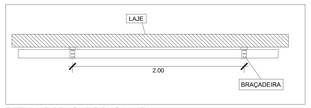

DETALHE BRAÇADEIRAS LAJE
ESCALA 1/20

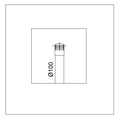

DETALHE TERMINAL DE VENTILAÇÃO
ESCALA 1/20

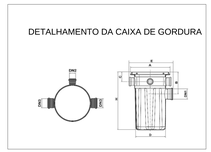

DETALHE DA CAIXA DE GORDURA
ESCALA 1/20

DIMENSÕES (mm)

COTAS	
A	388
B	217
C	96
D	300
E	415
H	567
DN1	75
DN2	75

ALTERAÇÕES:

COMPOR
Engenharia & Automação

CHEFE DE PROJETOS: AUGUSTO CÉSAR SIQUEIRA — ARQUITETO - CREA Nº 160878/D 1-2
AUTOR DO PROJETO: MOZART EDSON LOPES GUIMARÃES — ENG. CIVIL - CREA 160782/D 7-6
RESPONSÁVEL PELA OBRA:

UNIVERSIDADE FEDERAL DO RIO GRANDE DO NORTE
Superintendência de Infra-estrutura

CHEFE DE PROJETO: ARQUITETO AUGUSTO CÉSAR SIQUEIRA	CREA Nº 160878/D11-2
AUTOR DO PROJETO: MOZART EDSON LOPES GUIMARÃES	CREA Nº 160782/D7-6

PROJETO: **SANITÁRIO - PROJETO EXECUTIVO**

LOCAL: UFRN - CAMPUS CENTRAL
SETOR DE AULAS II - CENTRO DE CIÊNCIAS HUMANAS, LETRAS E ARTES (CCHLA)

OBRA: **ÁGORA - INSTITUTO DE LÍNGUAS, LITERATURA E CULTURAS MODERNAS**

ASSUNTO: PLANTA DE LOCALIZAÇÃO (RAMAL PREDIAL - REDE COLETORA DE ESGOTO)
ESQUEMA VERTICAL COM AS COLUNAS DE ESGOTO E VENTILAÇÃO E DETALHES SANITÁRIO

ÁREA CONSTRUÍDA ATUAL	ÁREA REFORMADA	ÁREA AMPLIADA	ÁREA CONSTRUÍDA TOTAL
-	-	-	2.159,83 m²

ARQUIVO: -

PROCESSO SIPAC Nº	REQUISIÇÃO SIPAC Nº	ART Nº	PRANCHA Nº
-	-	-	03/03
DATA: 02/10/2012	ESCALA DA PLOTAGEM: 1/100	DIGITALIZAÇÃO: JOICY EVANS	

OBSERVAÇÕES:
DÚVIDAS SOBRE O PROJETO, CONTATE OU ARQUITETO(A) - UFRN/SIN - TEL.: 3215 3192
DIREITOS AUTORAIS RESERVADOS - PROIBIDA QUALQUER MODIFICAÇÃO OU REPRODUÇÃO NO TODO OU EM PARTE, SEM PRÉVIO CONSENTIMENTO DO AUTOR, DE ACORDO COM A LEI FEDERAL 9.610/98.