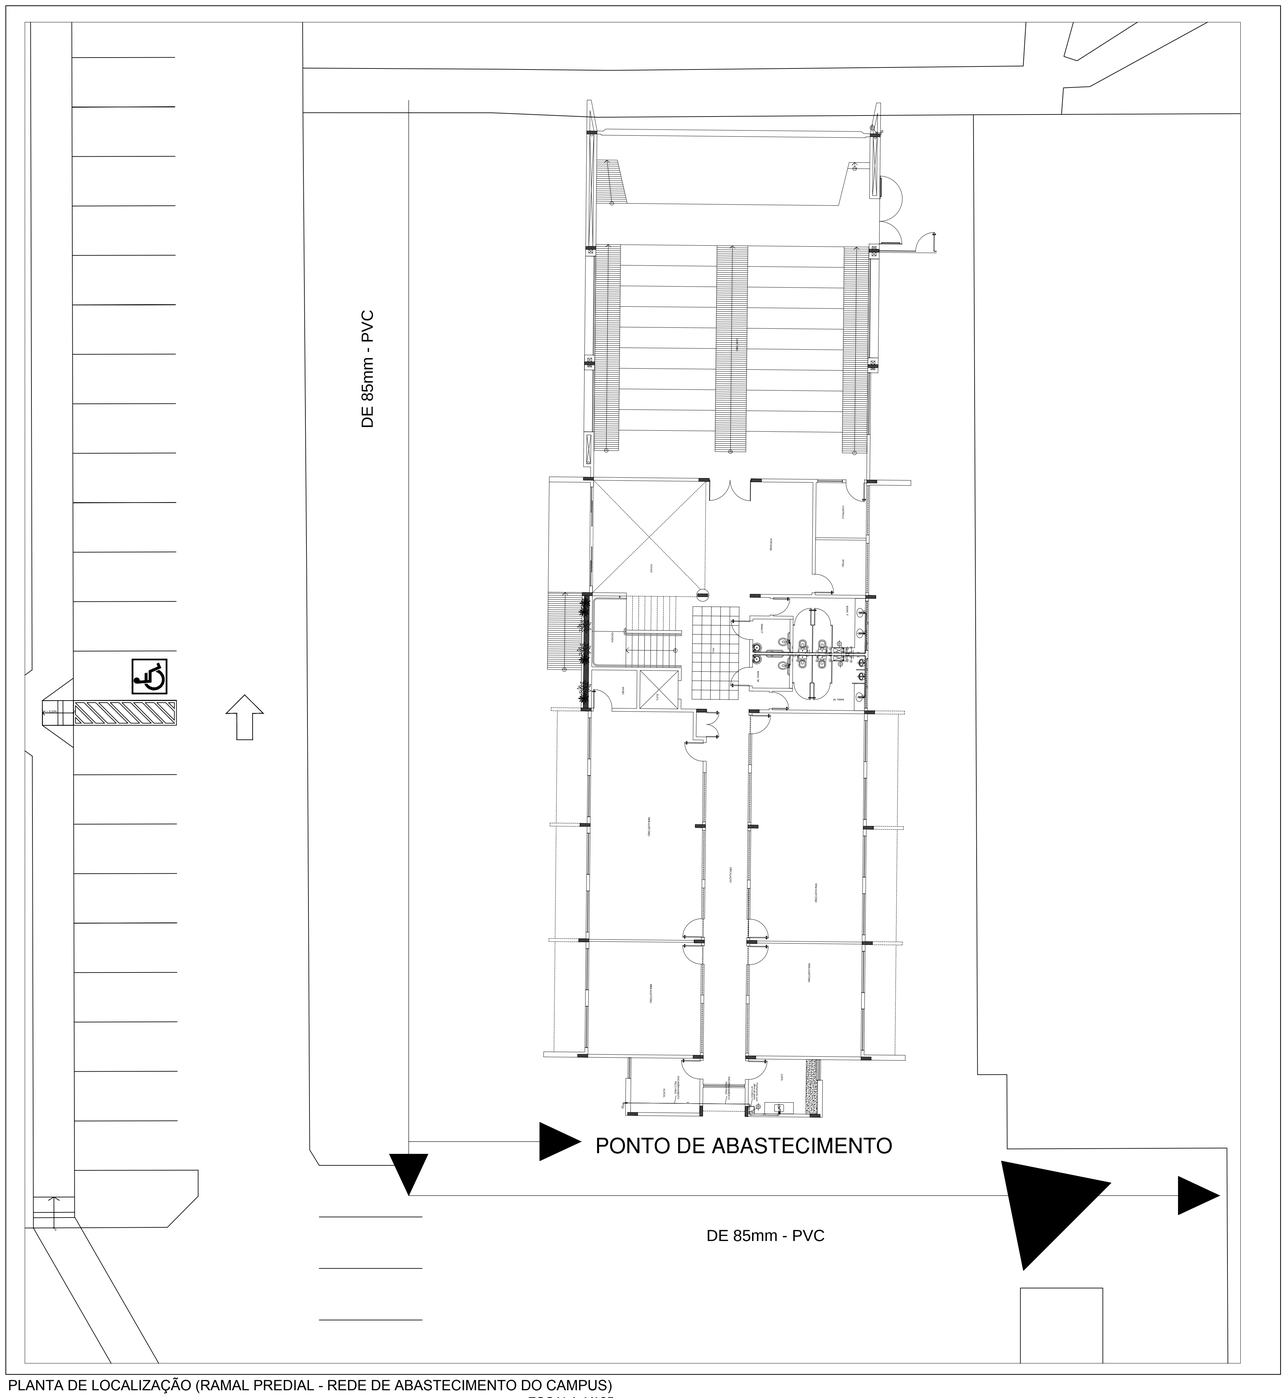


PLANTA DE LOCALIZAÇÃO (RAMAL PREDIAL - REDE DE ABASTECIMENTO DO CAMPUS)
ESCALA 1/125

COMPOR
Engenharia & Automação

CHEFE DE PROJETOS: AUGUSTO CÉSAR SIQUEIRA
ARQUITETO - CREA Nº 160876811-2

AUTOR: MOZART EDSON LOPES GUIMARÃES
ENG. CIVIL - CREA 160782747-6

RESPONSÁVEL PELA OBRA

UNIVERSIDADE FEDERAL DO RIO GRANDE DO NORTE
Superintendência de Infra-estrutura

SUPERINTENDENTE: ARQUITETO AUGUSTO CÉSAR SIQUEIRA	CREA Nº 160876811-2
AUTOR DO PROJETO: ENGENHEIRO CIVIL MOZART EDSON L. GUIMARÃES	CREA Nº 160782747-6

PROJETO
PROJETO EXECUTIVO DE INSTALAÇÕES HIDRO SANITÁRIAS

LOCAL
UFRN - CAMPUS CENTRAL
SETOR DE AULAS II - CENTRO DE CIÊNCIAS HUMANAS, LETRAS E ARTES (CCHLA)

OBRA
ÁGORA - INSTITUTO DE LÍNGUAS, LITERATURA E CULTURA MODERNAS

ASSUNTO
PLANTA DE LOCALIZAÇÃO (RAMAL PREDIAL-REDE DE ABASTECIMENTO DO CAMPUS)

ÁREA CONSTRUÍDA ATUAL	ÁREA REFORMADA	ÁREA AMPLIADA	ÁREA CONSTRUÍDA TOTAL
-	-	-	2.159,83 m²

ARQUIVO
-

PROCESSO SIPAC Nº	REQUISIÇÃO SIPAC Nº	ART Nº	PRANCHA Nº
-	-	-	**09/09**
DATA: 02/10/2012	ESCALA DE IMPRESSÃO: 1:100	DIGITALIZAÇÃO: JOICY EVANS	

OBSERVAÇÕES
DÚVIDAS SOBRE O PROJETO: CONTATE O(A) ARQUITETO(A) - UFRN/SIN - TEL.: 3215 3162

DIREITOS AUTORAIS RESERVADOS - PROIBIDA QUALQUER MODIFICAÇÃO OU REPRODUÇÃO NO TODO OU EM PARTE, SEM PRÉVIO CONSENTIMENTO DO AUTOR, DE ACORDO COM A LEI FEDERAL 9.610/98.