
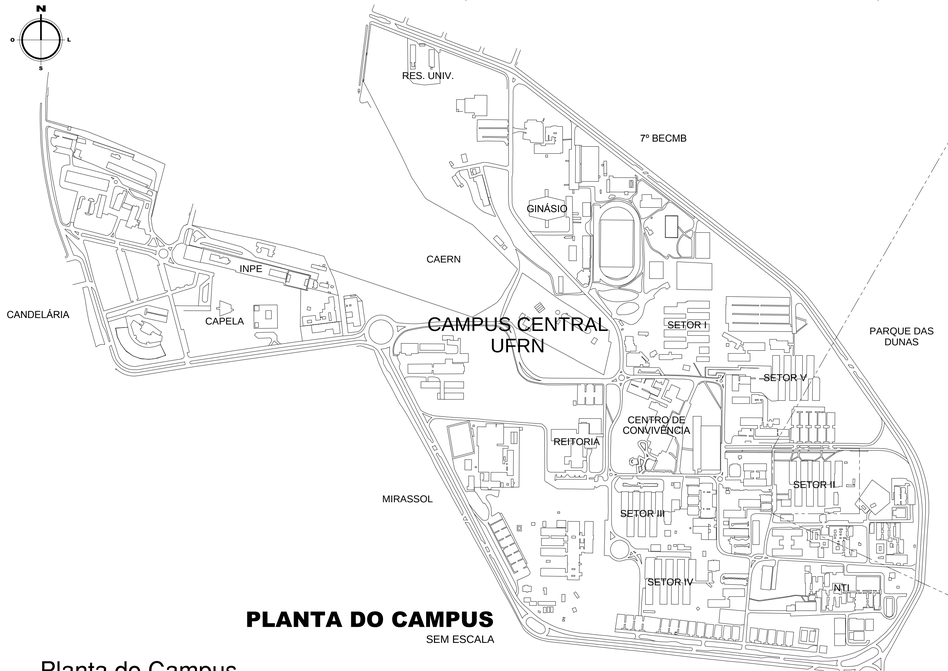


PLANTA DO CAMPUS

SEM ESCALA

Planta do Campus

SEM ESCALA

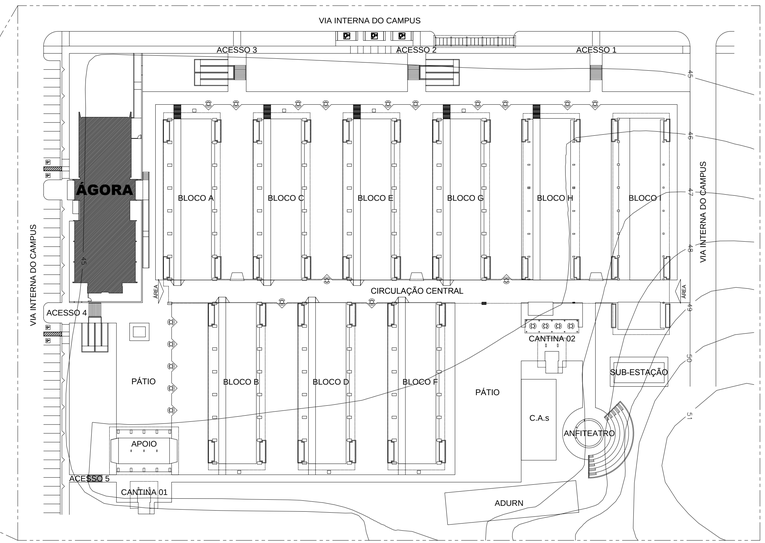

PL. SITUAÇÃO (SETOR II)

ESCALA 1/700

CARIMBOS:

PROJETO EXECUTIVO
Finalizado em 01/04/2011

COMPOR
Engenharia & Automação

REPRESENTANTE LEGAL: GUSTAVO F. R. COELHO
CIC Nº 365.873.824-00

AUTOR: DANIEL FERNANDES DE MACEDO
ARQUITETO - CREA 210038094-0

RESPONSAVEL PELA OBRA

UNIVERSIDADE FEDERAL DO RIO GRANDE DO NORTE
Superintendência de Infra-estrutura

SUPERINTENDENTE	CREA Nº
ARQUITETO AUGUSTO CÉSAR SIQUEIRA	160876811-2
AUTOR DO PROJETO: X	CREA Nº: X

PROJETO: PROJETO EXECUTIVO DE X

LOCAL: UFRN - CAMPUS CENTRAL
SETOR DE AULAS II - CENTRO DE CIÊNCIAS HUMANAS, LETRAS E ARTES (CCHLA)

OBRA: **ÁGORA - INSTITUTO DE LÍNGUAS, LITERATURA E CULTURA MODERNAS**

ASSUNTO: X

ÁREA CONSTRUÍDA ATUAL	ÁREA REFORMADA	ÁREA AMPLIADA	ÁREA CONSTRUÍDA TOTAL
-	-	-	X

ARQUIVO: -

PROCESSO SIPAC Nº	REQUISIÇÃO SIPAC Nº	ART Nº	PRANCHA Nº
-	-	-	01/14
DATA: X	ESCALA(S): X	DIGITALIZAÇÃO: X	

OBSERVAÇÕES

DÚVIDAS SOBRE O PROJETO: CONTATE O(A) ARQUITETO(A) - UFRN/SIN - TEL.: 3215 3162

DIREITOS AUTORAIS RESERVADOS - PROIBIDA QUALQUER MODIFICAÇÃO OU REPRODUÇÃO NO TODO OU EM PARTE, SEM PRÉVIO CONSENTIMENTO DO AUTOR, DE ACORDO COM A LEI FEDERAL 9.610/98.