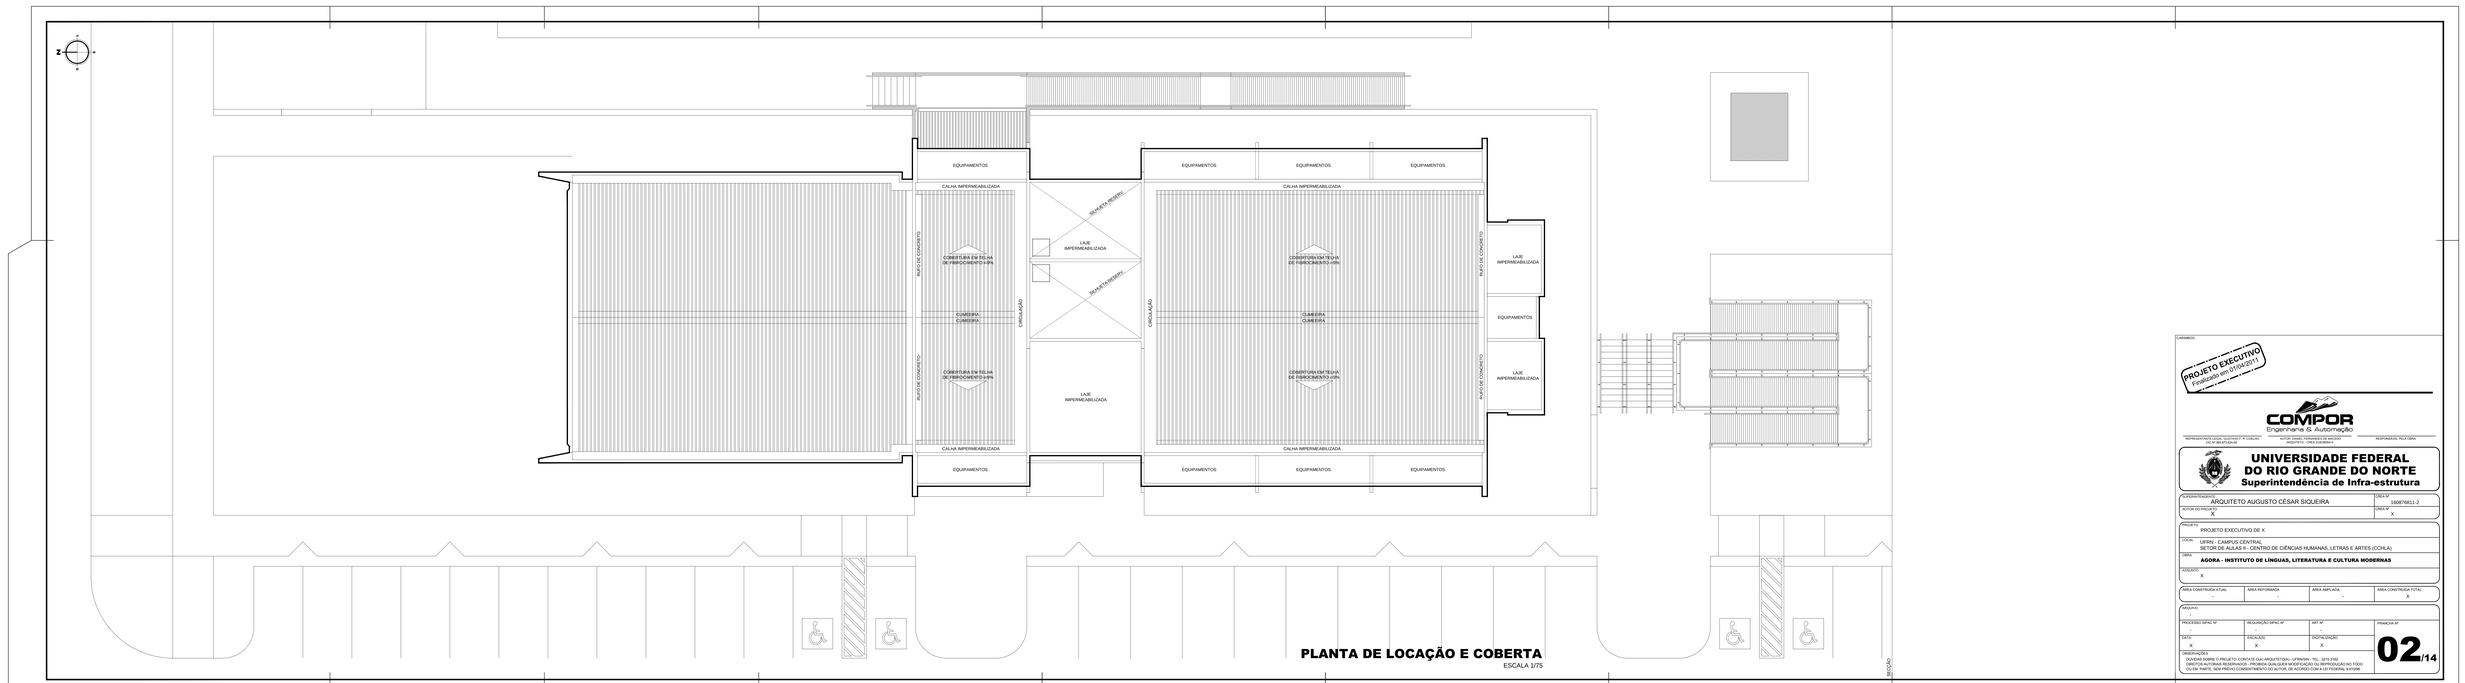


PLANTA DE LOCAÇÃO E COBERTA

ESCALA 1/75

CARIMBO:

PROJETO EXECUTIVO
ATUALIZADO EM 01/04/2021

COMPOR
Engenharia & Automação

REPRESENTANTE LEGAL: ARQUITETO E URBANISTA
CAU Nº A8187-5

RESPONSÁVEL TÉCNICO: ENGENHEIRO DE PRODUÇÃO
ARQUITETO - CREA 2205888/D

RESPONSÁVEL PELA OBRA:

UNIVERSIDADE FEDERAL DO RIO GRANDE DO NORTE
Superintendência de Infra-estrutura

ELABORADO/DESENHO: ARQUITETO AUGUSTO CÉSAR SIQUEIRA	CREA Nº 160876811-2
AUTOR DO PROJETO: X	CREA Nº - X -

PROJETO:
PROJETO EXECUTIVO DE X

LOCAL:
URRN - CAMPUS CENTRAL
SETOR DE AULAS II - CENTRO DE CIÊNCIAS HUMANAS, LETRAS E ARTES (CCHLA)

OBRA:
ÁGORA - INSTITUTO DE LÍNGUAS, LITERATURA E CULTURA MODERNAS

ASSUNTO:
X

ÁREA CONSTRUÍDA ATUAL	ÁREA REFORMADA	ÁREA AMPLIADA	ÁREA CONSTRUÍDA TOTAL
-	-	-	X

PROJETO:

PROCESSO SIPAC Nº	REQUISIÇÃO SIPAC Nº	ART Nº	PRANCHA Nº
-	-	-	**02**/14
DATA: X	ESCALA(S): X	DIGITALIZAÇÃO: X	

OBSERVAÇÕES:
DÚVIDAS SOBRE O PROJETO: CONTATE GAL-ARQUITETOA/ - UFRN/MN - TEL.: 3215 3192
DIREITOS AUTORAIS RESERVADOS. PROIBIDA QUALQUER MODIFICAÇÃO OU REPRODUÇÃO NO TODO OU EM PARTE, SEM PRÉVIO CONSENTIMENTO DO AUTOR, DE ACORDO COM A LEI FEDERAL 9.610/98.