

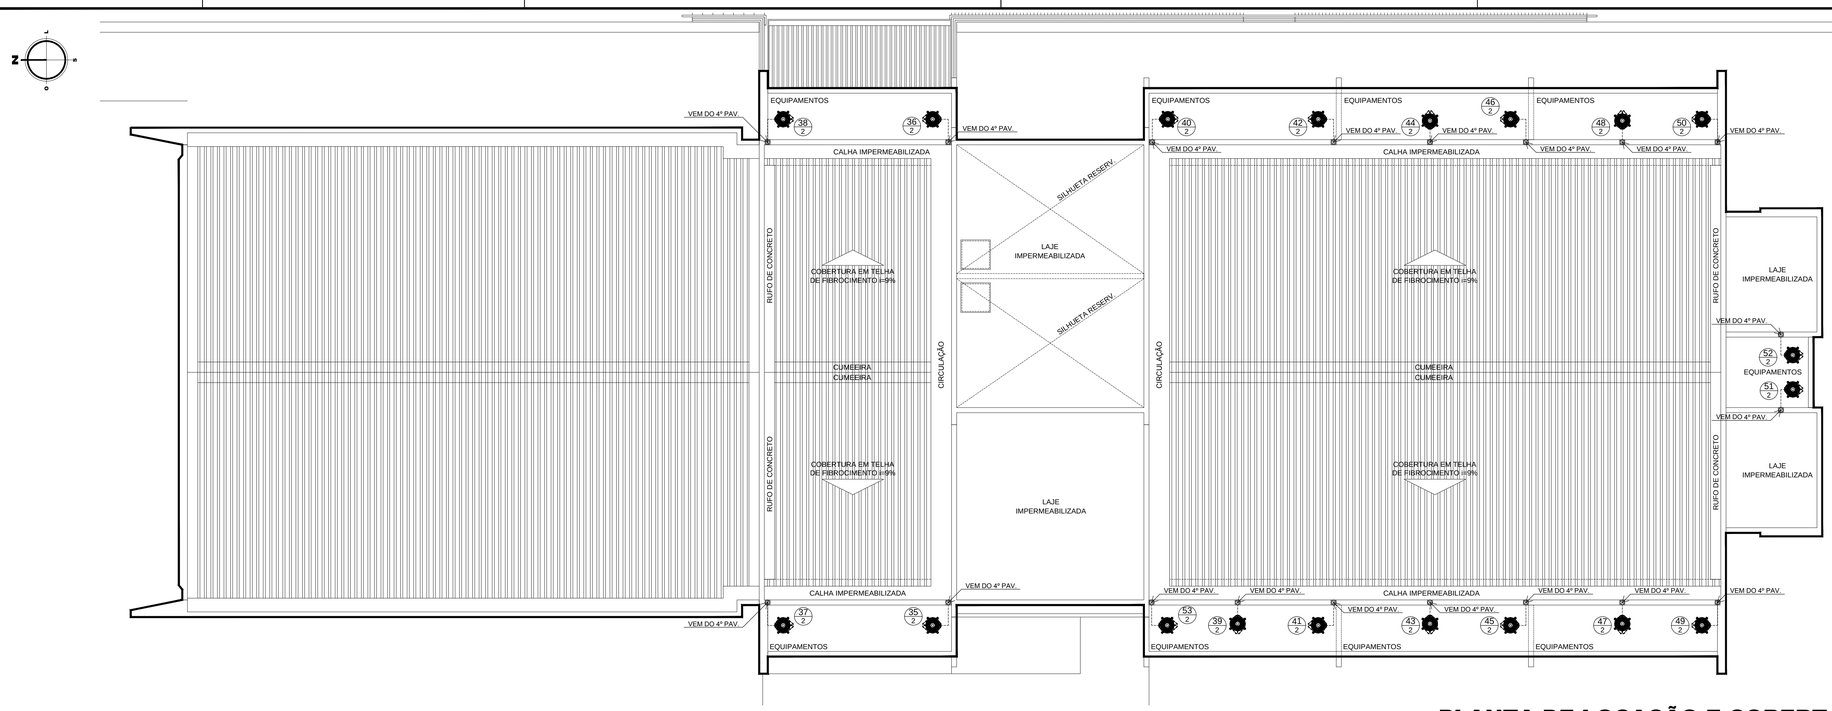


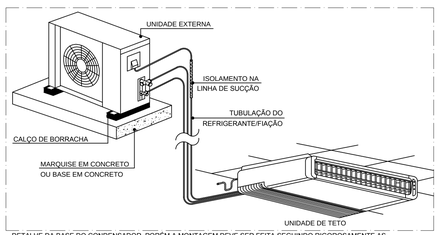

DETALHE DA BASE DO CONDENSADOR, PORÉM A MONTAGEM DEVE SER FEITA SEGUINDO RIGOROSAMENTE AS AS ESPECIFICAÇÕES DO FABRICANTE.
SEM ESCALA

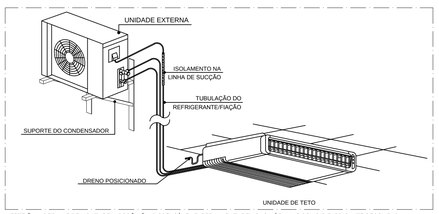

ESTE É UM DETALHE DE MONTAGEM, PORÉM É INDISPENSÁVEL FAZER A MONTAGEM DAS MÁQUINAS COMO O FABRICANTE RECOMENDA.
DETALHE LIGAÇÃO EVAPORADOR/CONDENSADOR
SEM ESCALA

OBS.: O CONDESADOR DEVE ESTÁ APOIADO SOBRE CALÇOS DE BORRACHA, PARA MINIMIZAR VIBRAÇÕES NA ESTRUTURA EVITANDO RUÍDOS.

LEGENDA DE SIMBOLOGIA	
----------	TRAJETO TUBULAÇÃO NO SENTINDO HORIZONTAL
⊠	TRAJETO TUBULAÇÃO NO SENTINDO VERTICAL

PLANTA DE LOCAÇÃO E COBERTA

ESCALA 1/75

CARIMBOS:

ALTERAÇÕES:

COMPOR
Engenharia & Automação

CHEFE DE PROJETOS: AUGUSTO CÉSAR SIQUEIRA
ARQUITETO - CREA Nº 160876811-2

AUTOR: LÚCIO FLÁVIO ARRUDA DE ALMEIDA
ENG. MECÂNICO - CREA 160811324-8

RESPONSÁVEL PELA OBRA

UNIVERSIDADE FEDERAL DO RIO GRANDE DO NORTE
Superintendência de Infra-estrutura

CHEFE DE PROJETOS: ARQUITETO AUGUSTO CÉSAR SIQUEIRA	CREA Nº 160876811-2
AUTOR DO PROJETO: LÚCIO FLÁVIO ARRUDA DE ALMEIDA	CREA Nº 160811324-8

PROJETO: **CLIMATIZAÇÃO - PROJETO EXECUTIVO**

LOCAL: UFRN - CAMPUS CENTRAL
SETOR DE AULAS II - CENTRO DE CIÊNCIAS HUMANAS, LETRAS E ARTES (CCHLA)

OBRA: **ÁGORA - INSTITUTO DE LÍNGUAS, LITERATURA E CULTURAS MODERNAS**

ASSUNTO: CLI - COBERTA - LOCAÇÃO DAS UNIDADES EXTERNAS / DETALHES DE MONTAGEM

ÁREA CONSTRUÍDA ATUAL	ÁREA REFORMADA	ÁREA AMPLIADA	ÁREA CONSTRUÍDA TOTAL
-	-	-	2.159,83 m²

ARQUIVO: -

PROCESSO SIPAC Nº	REQUISIÇÃO SIPAC Nº	ART Nº	PRANCHA Nº
-	-	-	05/06
DATA: DEZEMBRO/2011	ESCALA(S): INDICADA	DIGITALIZAÇÃO: EDSON GUIMARÃES	

OBSERVAÇÕES
DÚVIDAS SOBRE O PROJETO: CONTATE O(A) ARQUITETO(A) - UFRN/SIN - TEL.: 3215 3162

DIREITOS AUTORAIS RESERVADOS - PROIBIDA QUALQUER MODIFICAÇÃO OU REPRODUÇÃO NO TODO OU EM PARTE, SEM PRÉVIO CONSENTIMENTO DO AUTOR, DE ACORDO COM A LEI FEDERAL 9.610/98.