
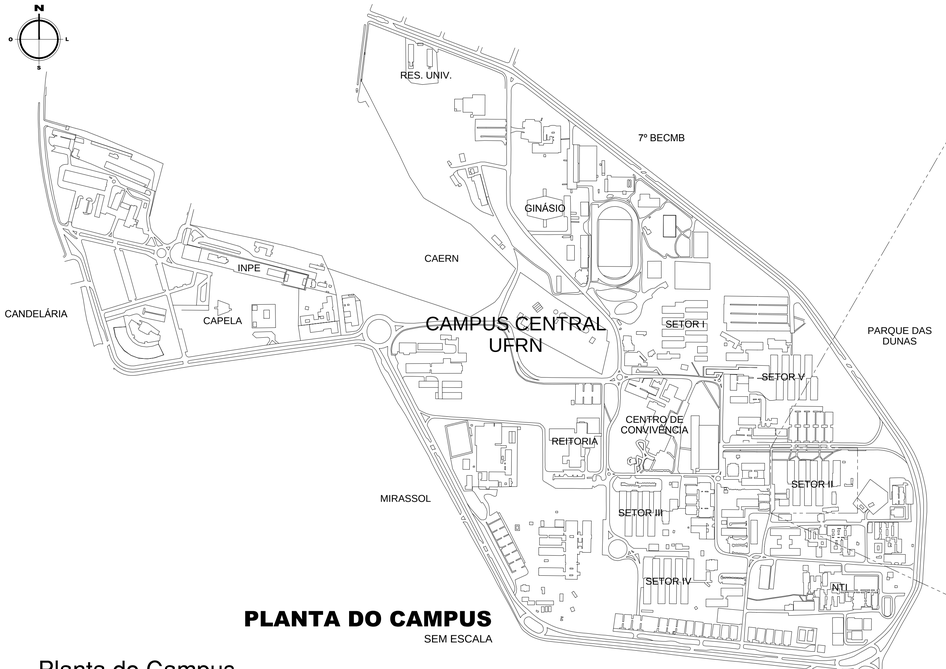


PLANTA DO CAMPUS

SEM ESCALA

Planta do Campus

SEM ESCALA

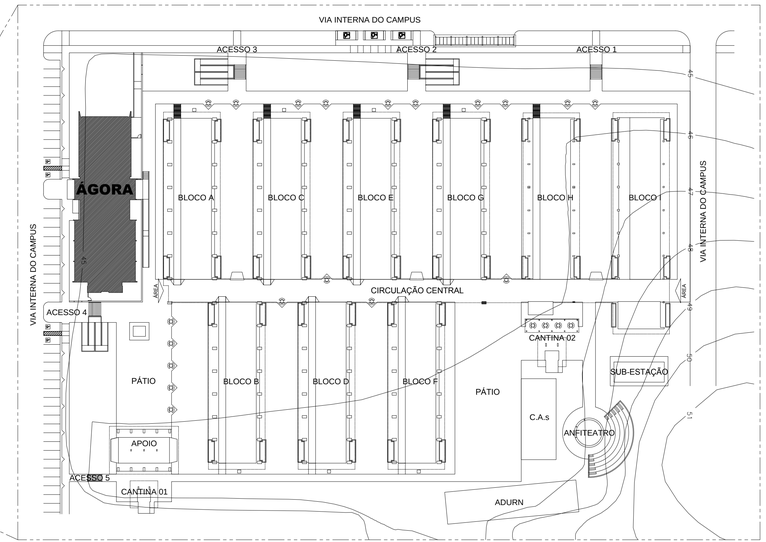

PL. SITUAÇÃO (SETOR II)

ESCALA 1/700

CARIMBOS:

CARIMBOS:

ALTERAÇÕES:

COMPOR
Engenharia & Automação

CHEFE DE PROJETOS: AUGUSTO CESAR SIQUEIRA ARQUITETO - CREA Nº 160876811-2	AUTOR: LUCIO FLÁVIO ARRUDA DE ALMEIDA ENG. MECÂNICO - CREA: 160811324-8	RESPONSÁVEL PELA OBRA

UNIVERSIDADE FEDERAL DO RIO GRANDE DO NORTE
Superintendência de Infra-estrutura

CHEFE DE PROJETOS	CREA Nº
ARQUITETO AUGUSTO CÉSAR SIQUEIRA	160876811-2
AUTOR DO PROJETO	CREA Nº
LÚCIO FLÁVIO ARRUDA DE ALMEIDA	160811324-8

PROJETO
CLIMATIZAÇÃO - PROJETO EXECUTIVO

LOCAL
UFRN - CAMPUS CENTRAL
SETOR DE AULAS II - CENTRO DE CIÊNCIAS HUMANAS, LETRAS E ARTES (CCHLA)

OBRA
ÁGORA - INSTITUTO DE LÍNGUAS, LITERATURA E CULTURAS MODERNAS

ASSUNTO
CLI - PLANTA DO CAMPUS / PLANTA DE SITUAÇÃO DO EDIFÍCIO (SETOR II)

ÁREA CONSTRUÍDA ATUAL	ÁREA REFORMADA	ÁREA AMPLIADA	ÁREA CONSTRUÍDA TOTAL
-	-	-	2.159,83 m²

ARQUIVO
-

PROCESSO SIPAC Nº	REQUISIÇÃO SIPAC Nº	ART Nº	PRANCHA Nº
-	-	-	**06/06**
DATA	ESCALA(S)	DIGITALIZAÇÃO	
DEZEMBRO/2011	INDICADA	EDSON GUIMARÃES	

OBSERVAÇÕES
DÚVIDAS SOBRE O PROJETO: CONTATE O(A) ARQUITETO(A) - UFRN/SIN - TEL.: 3215 3162

DIREITOS AUTORAIS RESERVADOS - PROIBIDA QUALQUER MODIFICAÇÃO OU REPRODUÇÃO NO TODO OU EM PARTE, SEM PRÉVIO CONSENTIMENTO DO AUTOR, DE ACORDO COM A LEI FEDERAL 9.610/98.